


Kantonsstrasse N
Baarerstrasse
Abschnitt Baarburgrank-Hinterburgmühle

Auflageprojekt
Übersicht 1:500 Teil 1

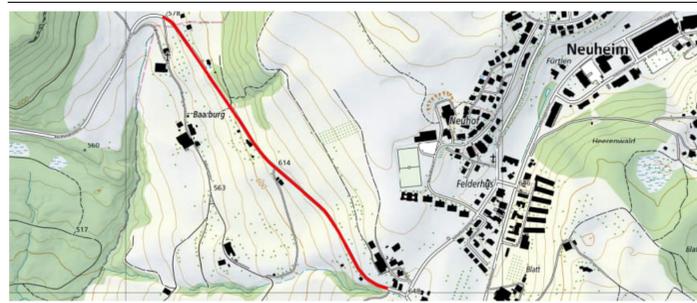

Der Kantonsingenieur:

Plan Nr.: -PG121
Datum: 05.06.2024
Rev.: Mema/Wonn

Auftrags Nr.: 100082.18-33
Projekt-Nr. TBA: TB3020.0308
Planformat: 30 / 147

Planer: **BG** Ingenieure und Berater AG
Lindenstrasse 16 | +41 58 424 50 50 | +41 58 424 50 60
CH-6340 Baar | baar@bg-z1.com | www.bg-z1.com

Bauherr: Tiefbauamt des Kantons Zug, Aabachstrasse 5, 6300 Zug, Tel. 041 / 728 53 30

Information:
Da der Grundbuchplan mit unseren eigenen Aufnahmen nicht übereinstimmt, sind diese in der Situation übereinander gelegt. In den Schnitten wurde mit den eigenen Aufnahmen gearbeitet.

Grundbuchplan: Eigene Aufnahmen:

Information Plangrundlagen:

Datenerhebung:
Grundbuch (AV): 16.12.2022, Amt für Grundbuch und Geoinformation Kr. Zug / Geoshop
Aufnahmen (DGM): 09.01.2023, BG Ingenieure und Berater AG

Information Typenbezeichnungen:

Sämtliche Angaben zur Nummerierung der Details beziehen sich auf die Ausführungsbestimmungen zum Strassenbau des Kantons Zug.

Information Koordinatensystem:
Das dargestellte Projekt und der Lagebezug der amtl. Vermessung richten sich nach dem CH-Koordinatensystem
 LV03 LV95


Legende:

Bestehend:

- Gebäude
- Fahrbahn
- Gehweg
- Vorplätze / befestigte Flächen
- Gewässer
- Wald

Projektiert:

- Fahrbahn
- Belagsanpassung Fahrbahn
- Gehweg
- Bankett (begrünt)
- Grünfläche / Rabatte
- Kunstbauten / Mauer

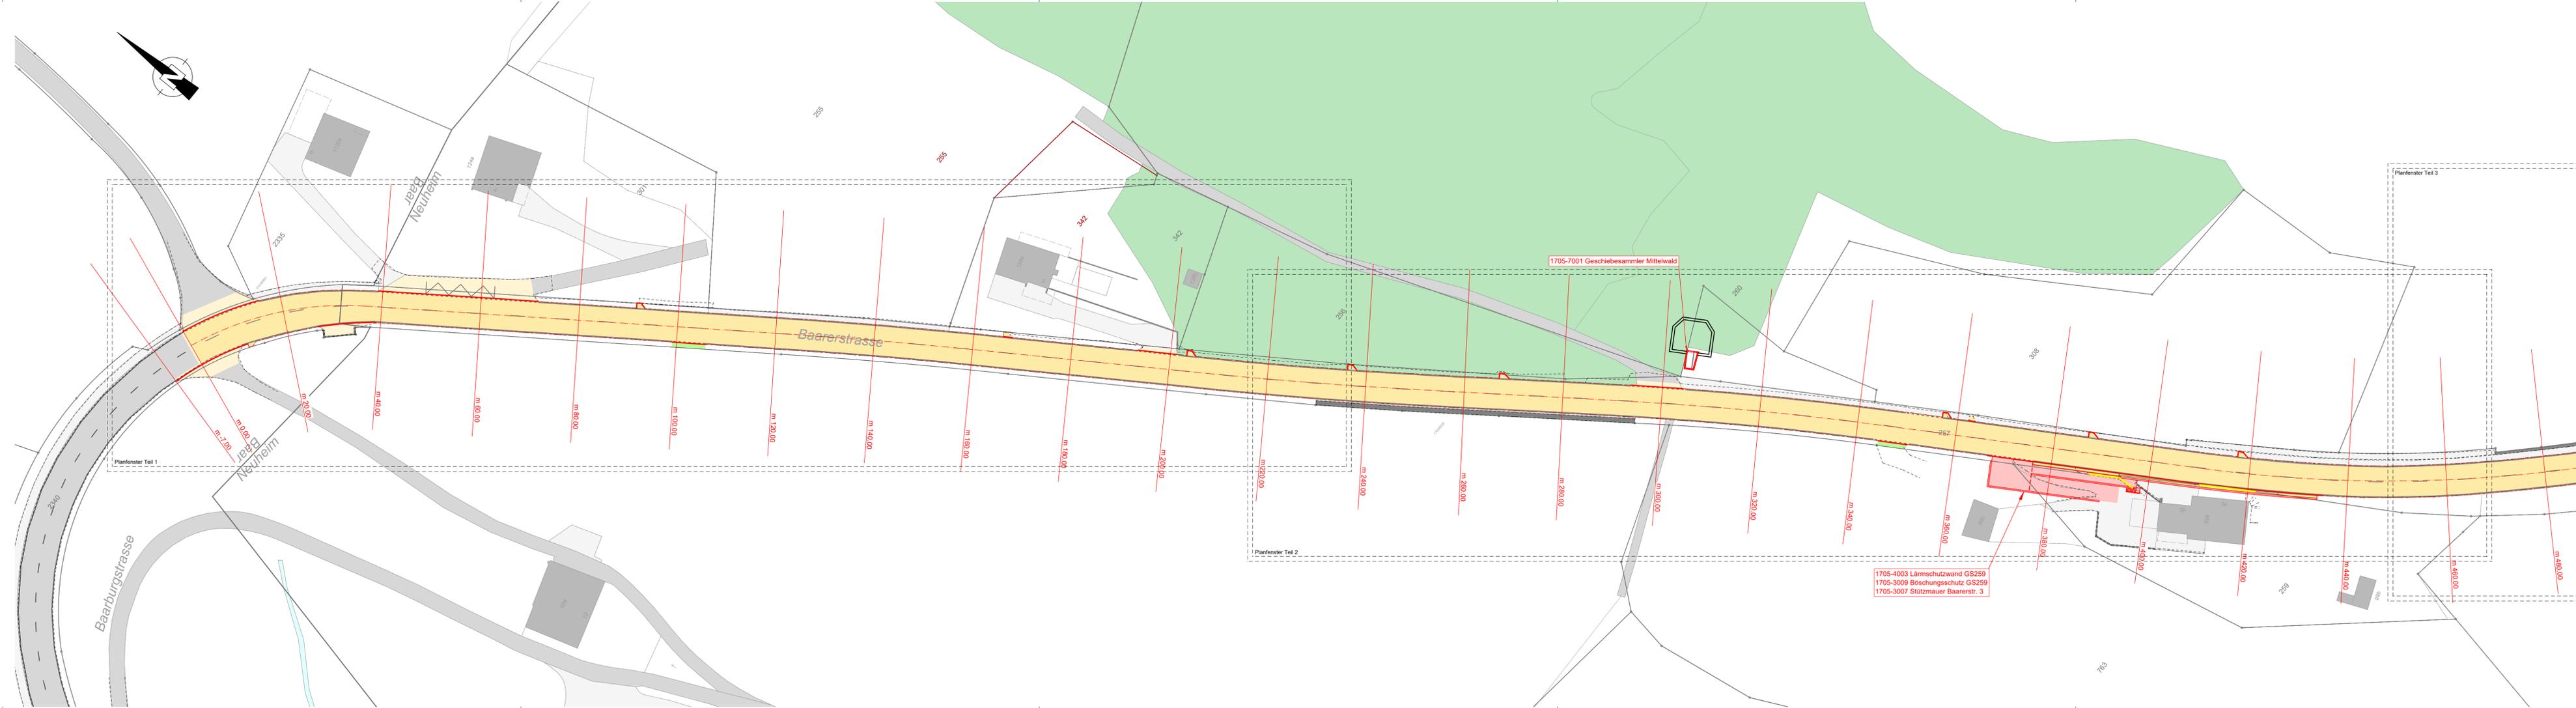

Index	Bemerkungen, Änderungen
-	Erstfassung
A	
B	
C	
D	