

# Baulinienplan

## Göblikanal - Teilstrecke Unterfeld

Situation 1:500

Mitbericht des Gemeinderates vom: 24. Oktober 2023

Publiziert im Amtsblatt:  
Vom:


Öffentliche Auflage beim Tiefbauamt und auf der Gemeindekanzlei Baar  
vom bis

Von der Baudirektion beschlossen am:

Plan Nr.:  
Datum: 16.10.2023  
Rev.:  
Visum: TA

Planer: Suter von Känel Wild AG | Förrlibuckstrasse 30 | 8005 Zürich | 044 315 13 90


Bauherr: Tiefbauamt des Kantons Zug, Aabachstrasse 5, 6300 Zug

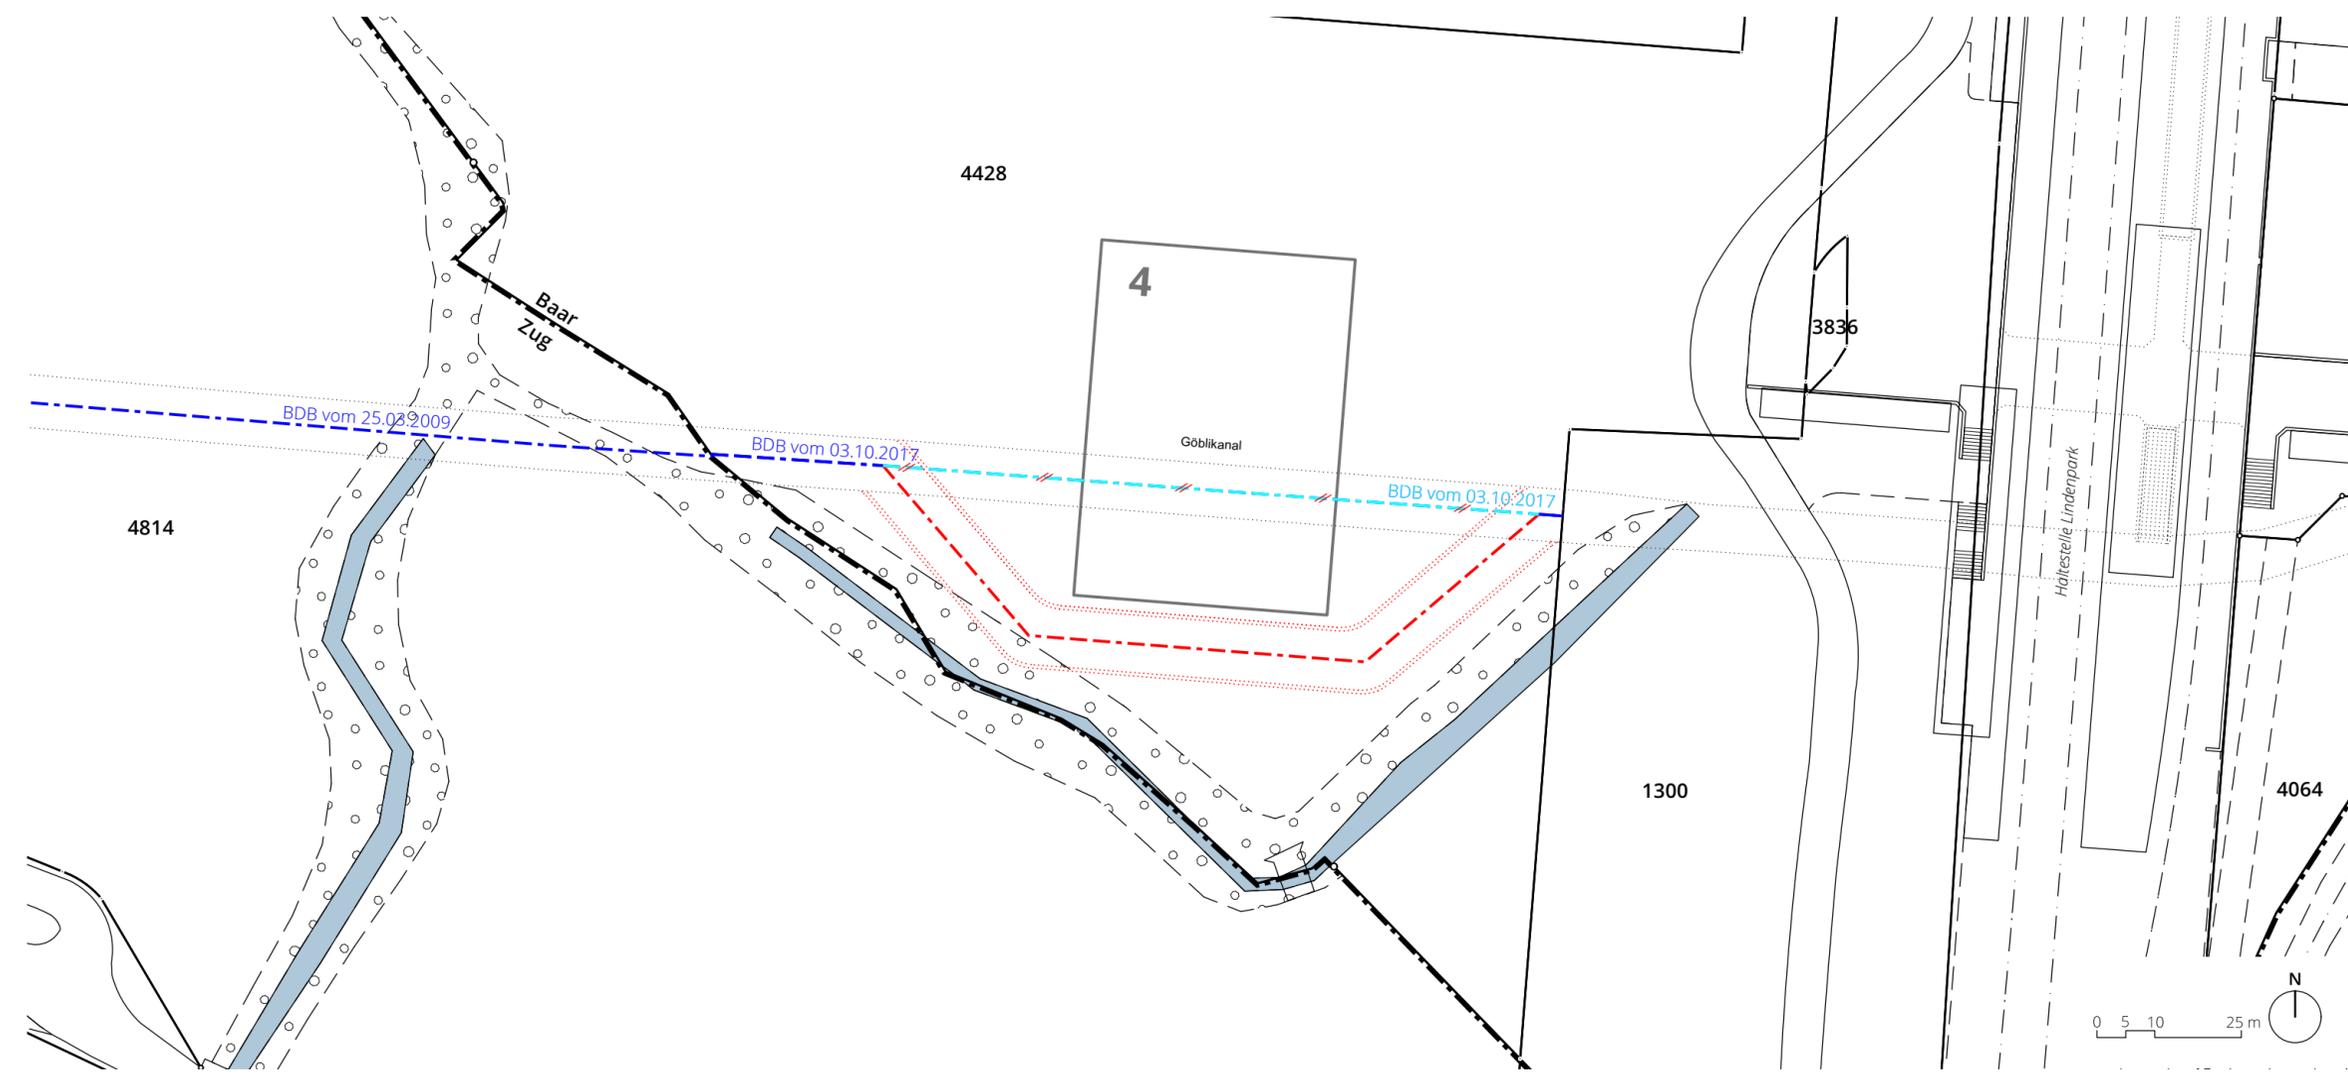

### BESCHLUSSINHALT

-  Neue Spezialbaulinie zu beschliessen  
Der bundesrechtliche Gewässerraum gemäss Art. 41a GSchV sowie der kantonale Gewässerabstand gemäss § 23 GewG werden aufgehoben.
-  Aufzuhebende Spezialbaulinie zu beschliessen

### INFORMATIONSDINHALT

 -  Genehmigte Spezialbaulinie
-  Bestehender Kanal (gemäss amtlicher Vermessung)
-  Umliegung Göblikanal (Entwurf WSP, Ingenieure und Berater AG), schematisch
-  Baubereich Bebauungsplan Unterfeld Süd (Erlass in separatem Verfahren)
-  Gemeindegrenze (Farbband ausserhalb)
-  Bestockte Fläche
-  Stampfbach