

Grundigentümer Adresse	Laufnummer	GS-Nr.	Zone	Parzellen- fläche (alt) ca. m ²	Land- abtretung ca. m ²	Mögliche Land- anretung ca. m ²	Bilanz Abtretung/ Anretung ca. m ²	Parzellen- fläche (neu) ca. m ²	Vorübergehende Landbeanspruchung ca. m ²	Anpassung ca. m ²
Alfred Müller AG Neuhofstrasse 10 6340 Baar	1	3428	WAA	10'881	-158	0	-158	10'723	1'618	0
Miteigentum	2	4439	WAA	2'200	-23	0	-23	2'177	0	42
Einwohnergemeinde Zug 6300 Zug	3	4130	OeIF	6'220	-68	0	-68	6'152	0	25
Einwohnergemeinde Zug 6300 Zug	4	3769	OeIF	2'967	-90	0	-90	2'877	0	136
BVK Personalvorsorge des Kantons Zürich Stampfenbachstrasse 63 8006 Zürich Zollikofen	5	3441	W4	6'712	-159	0	-159	6'553	0	102
Einwohnergemeinde Zug 6300 Zug	6	77	L	80'477	-248	0	-248	80'229	241	101
Kanton Zug 6300 Zug	7	3124	L	112	-69	0	-69	43	5	29
Kanton Zug 6300 Zug	8	3770	Wald	6'661	-52	36	-17	6'644	351	8
Bossard AG Steinhäuserstrasse 70 6300 Zug	9	3759	WAA	36'991	-408	0	-408	36'583	922	98
Einwohnergemeinde Zug 6300 Zug	10	3456	VF	2'323	-248	0	-248	2'075	120	85
DORECO GmbH Chollerstrasse 39 6300 Zug	11	2887	WAA	3'615	0	0	0	3'615	5	0
Total					-1'524	36			3'262	628

Legende Landerwerb:

- 1 Laufnummer
- Abtretung / Zuschlag (Realersatz)
- Temporäre Beanspruchung
- Anpassung

Kanton Zug


15

Gemeinde Zug

Kantonsstrasse H
Steinhäuserstrasse

Riedmatt - Brücke A14

Auflageprojekt
Situation Landerwerb 1:500

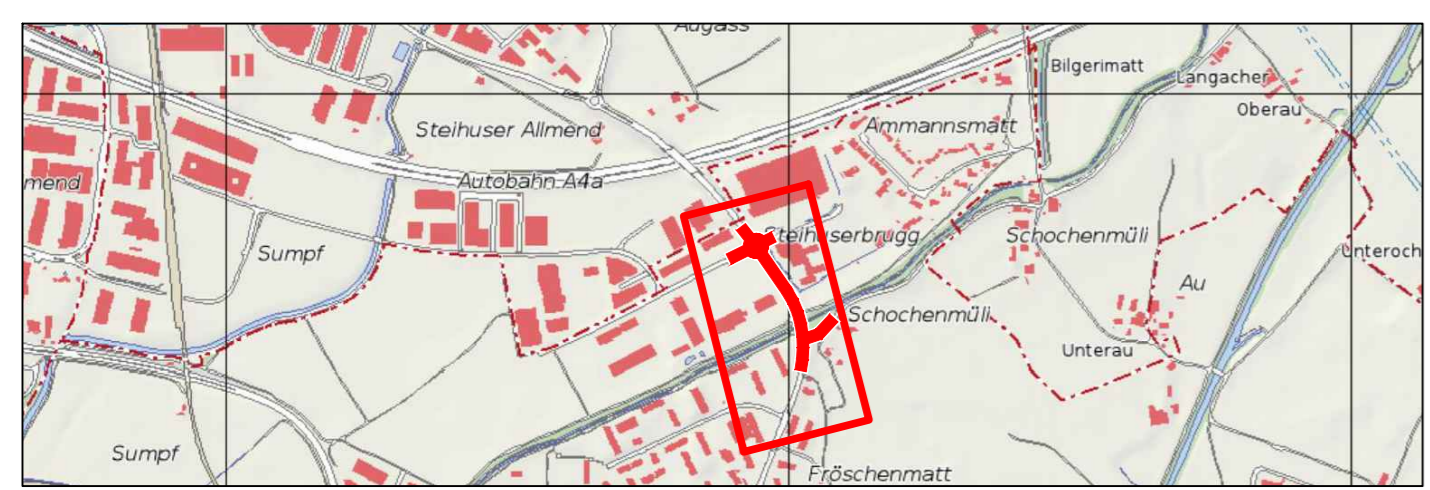

Der Kantonsingenieur:

Plan Nr.: 40590-33-601
Datum: 24.03.2023
Rev.:
Visum: Gez.: MC Gepr.: RUP

Auftrag-Nr.: 40590
Planformat: 45 / 105

Planer: **EAG** Industriestrasse 55 Tel. 041 / 748 30 70
Schweizer AG 6312 Steinhausen Fax 041 / 748 30 71
Bauplaner und Planer

Bauherr: Tiefbaumt des Kantons Zug, Aabachstrasse 5, 6300 Zug, Tel. 041 / 728 53 30

