Kanton Zug

Gemeinde Baar

Kantonsstrasse 381

Talacher - Moosrank

Auflageprojekt

Strassenprojekt + Kotierung

Teil West / Situation 1:200

Der Kantonsingenieur :

Plan Nr. :	301	Auftrag-Nr. :	20049-000
Datum :	20.02.2023	Planformat:	50 x 210
Rev. :			
Visum :	TS / DEVA / RBI		

Planer : Gruner Berchtold Eicher AG, Chamerstrasse 170, CH-6300 Zug gruner

Bauherr : Tiefbauamt des Kantons Zug, Aabachstrasse 5, 6300 Zug, Tel. 041 / 728 53 30

ÄNDERUNGEN / ERGÄNZUNGEN				
Datum	Index	Gez.	Kontr.	Änderungen / Ergänzungen

Legende :

Bestehend:

- Strassenachse
- Grundbuchdaten
- Fahrbahn
- Trottoir
- Betondecke
- Gebäude
- Grünfläche
- Verkehrs- / Fussgängerinsel
- Kunstbauten
- Pflästerung
- Gewässer
- Wald
- Markierung Weiss
- Markierung Gelb
- Hecke
- Kandelaber / Beleuchtung
- Hydrant
- Strassenablauf
- Signal
- Leitplanken
- Masten
- Zugang
- Baum
- Ein / Ausfahrten

Projekt:

- Strassenachse
- Bauwerk / Randabschlüsse
- Fahrbahn
- Höhenlinien (Aquidistanz 20cm)
- Trottoir
- Vorplatz / Einfahrten
- Betondecke
- Grünfläche / Bepflanzung / Gewässer
- Proj. entwässerte Magerwiese
- Verkehrs- / Fussgängerinsel
- Kunstbauten
- Pflästerung
- Markierung Weiss
- Markierung Gelb
- Hecke
- Kandelaber
- Hydrant
- Strassenablauf
- Wasserschieber
- Signal
- Leitplanken
- Baum

Abbruch:

- Abbruch Bauwerk / Randabschlüsse
- Rückbau bestr. Betriebsfläche
- Markierung entfällt
- Abbruch Kandelaber
- Abbruch Hydrant
- Strassenablauf
- Abbruch Signal
- Abbruch Leitplanken
- Rodung Baum

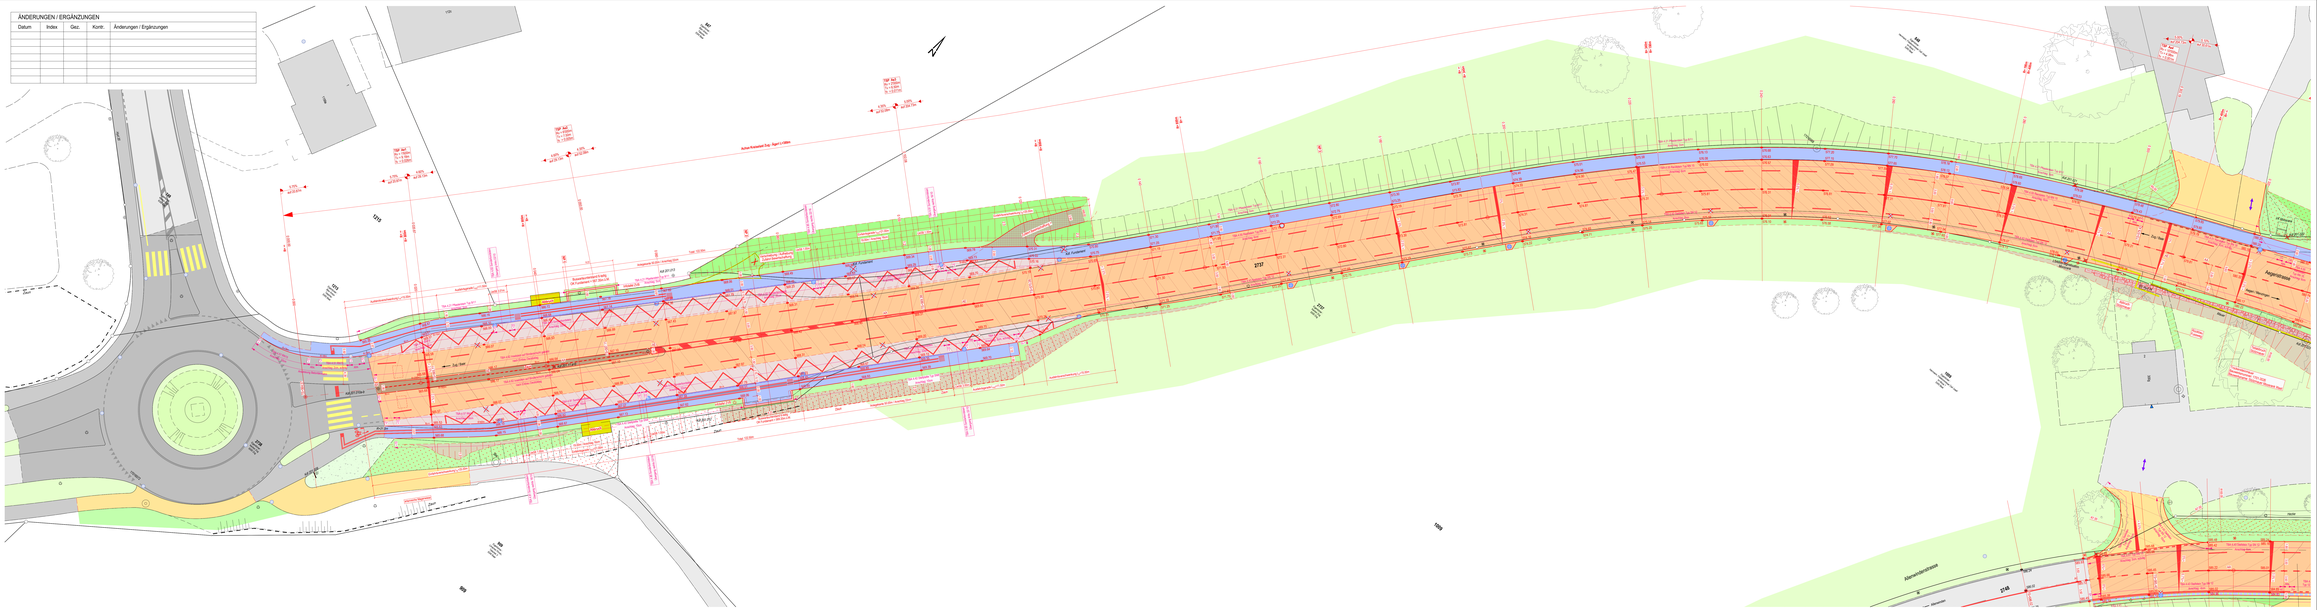
Achse Kantonsstr.Sup./Inf.L=1380m
Kreisel
Kantonsstrasse
Moosrankstrasse
Augenmass
Bestehender Kreisel
Bestehende Fussgängerinsel
Bestehende Fussgängerinsel
Bestehende Fussgängerins