Legende Signalisation

	bestehende Signalisation		Drittprojekt
	projektierte Signalisation		best. Signalisation entfernen

Kanton Zug

12.2

Gemeinde Neuheim / Gemeinde Menzingen

Kantonsstrasse P

Edlibach-/Neuheimerstrasse
Hinterburgmühle bis Edlibach

Auflageprojekt
Signalisation und Markierung
Situation 1:500
Teil 2 von 2

Informationsgehalt

Der Kantonsingenieur:

Doku-Nr.:	8693.33_122	Auftrag-Nr.:	08693
Datum:	27.03.2026	Projekt-Nr. TBA:	TB3020.0310
Rev.:		Format:	45 / 189
Visum:	MOB / DUR		

Planer: Basler & Hofmann Ingenieure, Planer und Berater — Forchstrasse 395, Postfach, CH-8032 Zürich — T +41 44 387 11 22, F +41 44 387 11 00, www.baslerhofmann.ch

Bauherr: Tiefbauamt des Kantons Zug, Aabachstrasse 5, 6300 Zug, T 041 594 53 30

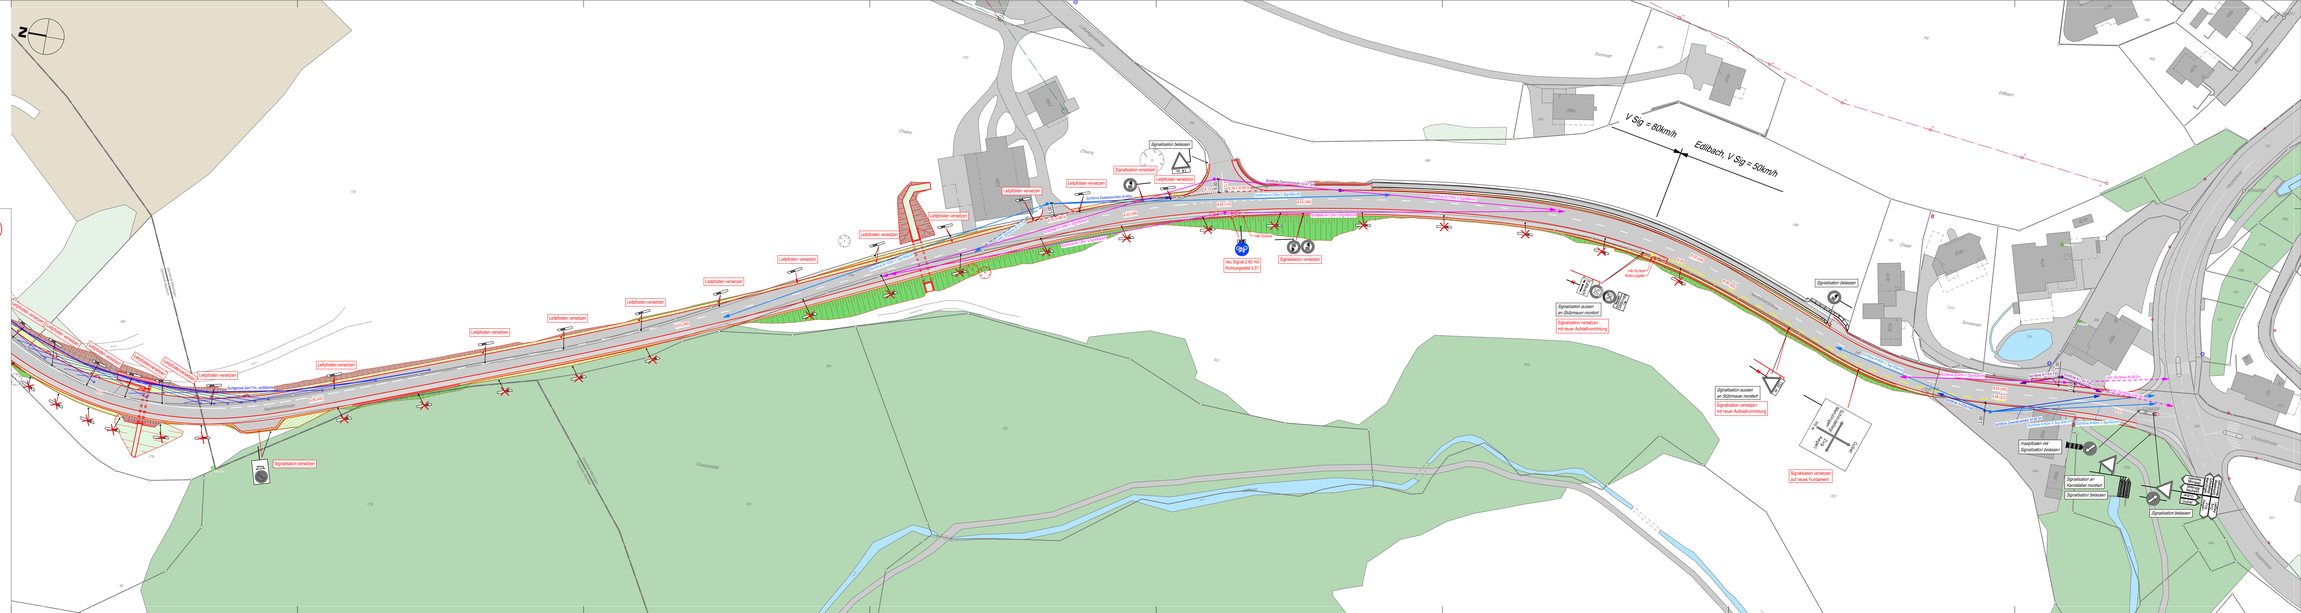
N
V Sig = 80km/h
Edlibach, V Sig = 50km/h
Signalisation belassen
Signalisation versetzen
Leitpfosten versetzen
neu Signal P 50 mit Richtungstafel S 07
Signalisation versetzen
Signalisation versetzen
Signalisation versetzen