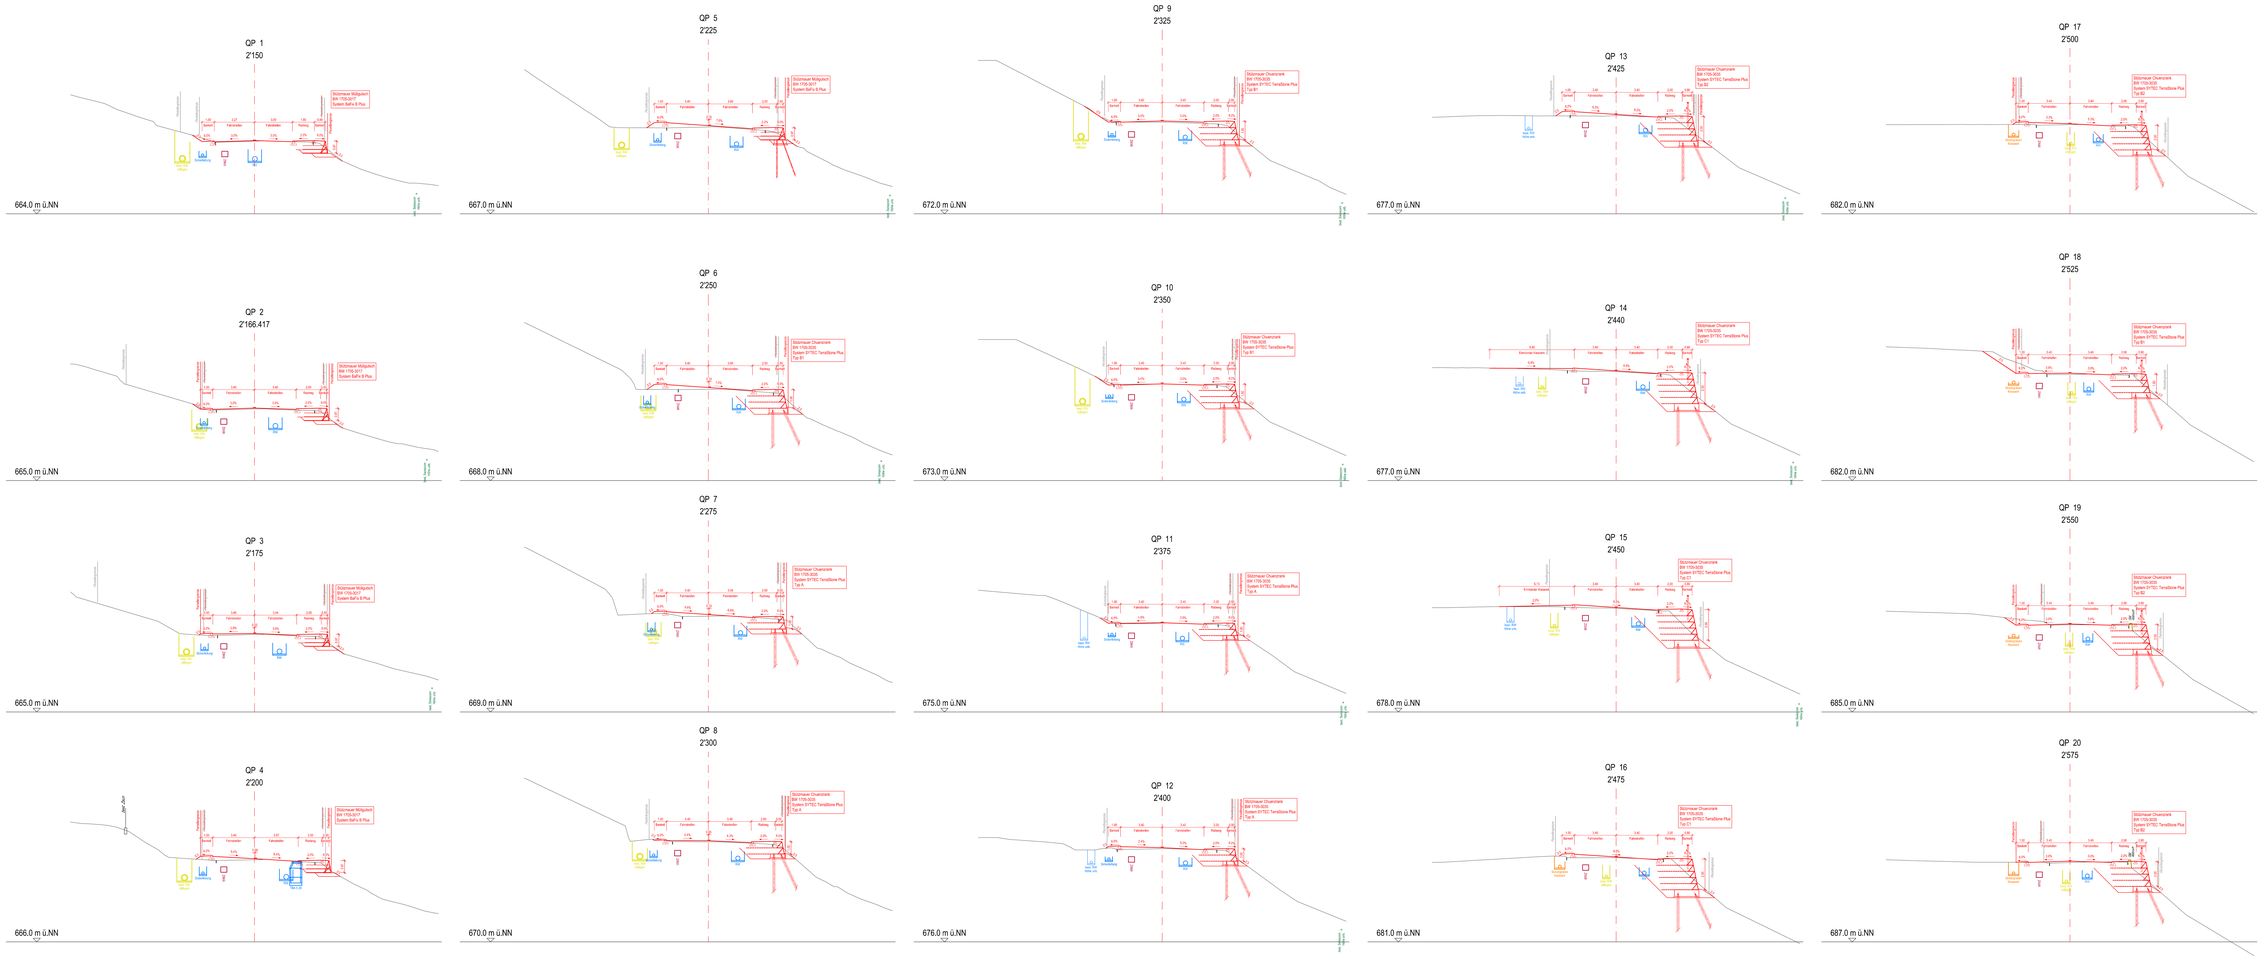

Kanton Zug

10.1

Gemeinde Neuheim / Gemeinde Menzingen

Kantonsstrasse P

Edlibach-/Neuheimerstrasse
Hinterburgmühle bis Edlibach

Auflageprojekt
Querprofile 1:100
km Z'150 - Z'575
Teil 1 von 3

Der Kantonsingenieur:

Doku-Nr.:	8693.33_101	Auftrag-Nr.:	08693
Datum:	27.03.2026	Projekt-Nr. TBA:	TB3020.0310
Rev.:		Format:	90 / 210
Visum:	MDB / DUR		

Planer: Basler & Hofmann Forchstrasse 395, Postfach, CH-8032 Zürich
Ingenieure, Planer und Berater
T +41 44 387 11 22, F +41 44 387 11 33
www.baslerhofmann.ch

Bauherr: Tiefbauamt des Kantons Zug, Aabachstrasse 5, 6300 Zug, T 041 594 53 30