

Information:
 Da der Grundbuchplan mit unseren eigenen Aufnahmen nicht übereinstimmt, sind diese in der Situation übereinander gelegt. In den Schnitten wurde mit den eigenen Aufnahmen gearbeitet.

Grundbuchplan: ———— Eigene Aufnahmen: - - - - -


Information Plangrundlagen:

Datenerhebung:
 Grundbuch (AV): 16.12.2022, Amt für Grundbuch und Geoinformation Kr. Zug / Geoshop
 Aufnahmen (DGM): 09.01.2023, BG Ingenieure und Berater AG

Information Typenbezeichnungen:

Sämtliche Angaben zur Nummerierung der Details beziehen sich auf die Ausführungsbestimmungen zum Strassenbau des Kantons Zug.


Information Koordinatensystem:
 Das dargestellte Projekt und der Lagebezug der amtl. Vermessung richten sich nach dem CH-Koordinatensystem
 LV03 LV95

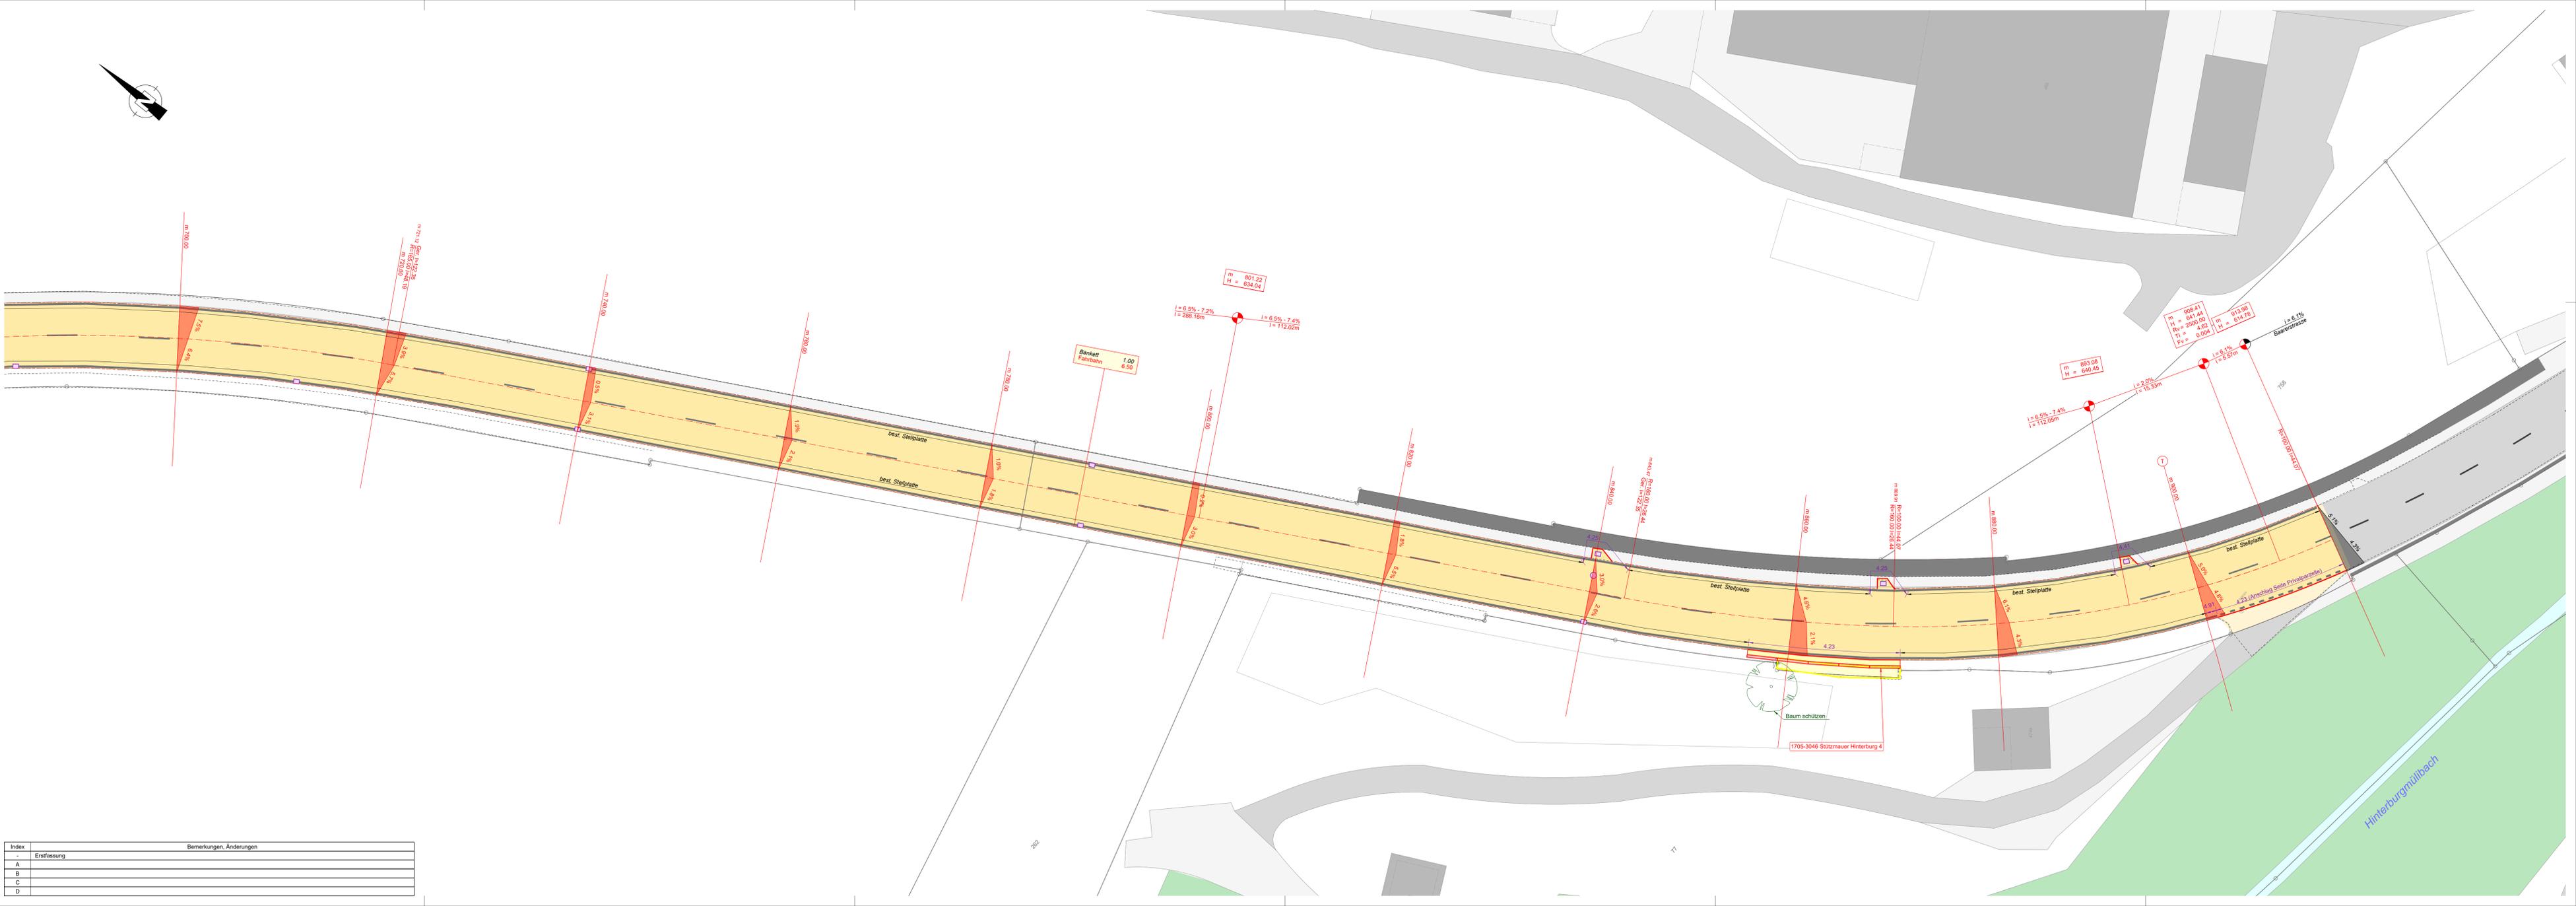

Kanton Zug
 Gemeinde Neuheim

Kantonsstrasse N
 Baarerstrasse
 Abschnitt Baarburgrank-Hinterburgmühle

Auflageprojekt
 Situation 1:200 Teil 4

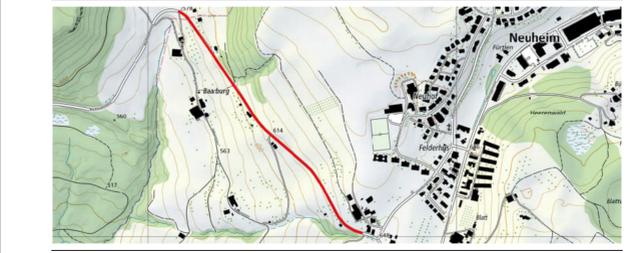

Der Kantonsingenieur:

Plan Nr.: -PG204
 Datum: 05.06.2024
 Rev.: Mema/Wonn

Auftrags Nr.: 100082.18-33
 Projekt-Nr. TBA: TB3020.0308
 Planformat: 30 / 147

Planer: **BG** Ingenieure und Berater AG
 Lindenstrasse 18 | 4158 824 St. SO | +41 58 424 50 50
 CH-8340 Baar | baar@bg-21.com | www.bg-21.com

Bauherr: Tiefbauamt des Kantons Zug, Aabachstrasse 5, 6300 Zug, Tel. 041 / 728 53 30

Index	Bemerkungen, Änderungen
-	Errefassung
A	
B	
C	
D	