Legende Strassenbau

bestehend	projektiert	
		Projekt
		Drittprojekt
		Durch Drittplaner projektiert, im vorliegenden Projekt bewilligt
		Belagsgrenze
		Längsmarkierung
		Wartelinien
		Pflasterung
		Kunstbauten
		Strasse
		Radweg / Gehweg / Trottoir
		Ausleitbauchl / Mittelinsel / Anpassungsbereich
		Banket
		Grünfläche, Rabatte, Anpassung
		Böschung Damm
		Stützkonstruktion
		Böschung Einschnitt
		Abbruch / Rückbau
		Weiter (Drittprojekt)
		Wald
		Deponierte Fläche
		Besiedelte Fläche
		Grundwasserschutzzone
		Parallelgrenze
		Swisscom-Freileitung
		WWZ-Freileitung
		Kandelaber (Beleuchtung)
		Baum
		Kontrollschacht Entwässerung
		Strassenablauf Entwässerung
		Spülstutzen Entwässerung

Bemerkungen:
_AV-Daten von 08.01.2026
_bestehende Schichte sind in Werkleitungsplänen dargestellt

Kanton Zug

6.1

Gemeinde Neuheim / Gemeinde Menzingen

Kantonsstrasse P

Edlibach-/Neuheimerstrasse
Hinterburgmühle bis Edlibach

Auflageprojekt
Situation 1:200
ca. km 2'100 - 2'400
Teil 1 von 5

Der Kantonsingenieur:

Doku-Nr.:	8693.33_061	Auftrag-Nr.:	08693
Datum:	27.03.2026	Projekt-Nr.: TBA:	TB3020.0310
Rev.:		Format:	60 / 189
Visum:	MOB / DUR		

Planer: Basler & Hofmann Ingenieure, Planer und Berater
Forchstrasse 395, Postfach, CH-8032 Zürich
T +41 44 387 11 22, F +41 44 387 11 00
www.baslerhofmann.ch

Bauherr: Tiefbauamt des Kantons Zug, Aabachstrasse 5, 6300 Zug, T 041 594 53 30

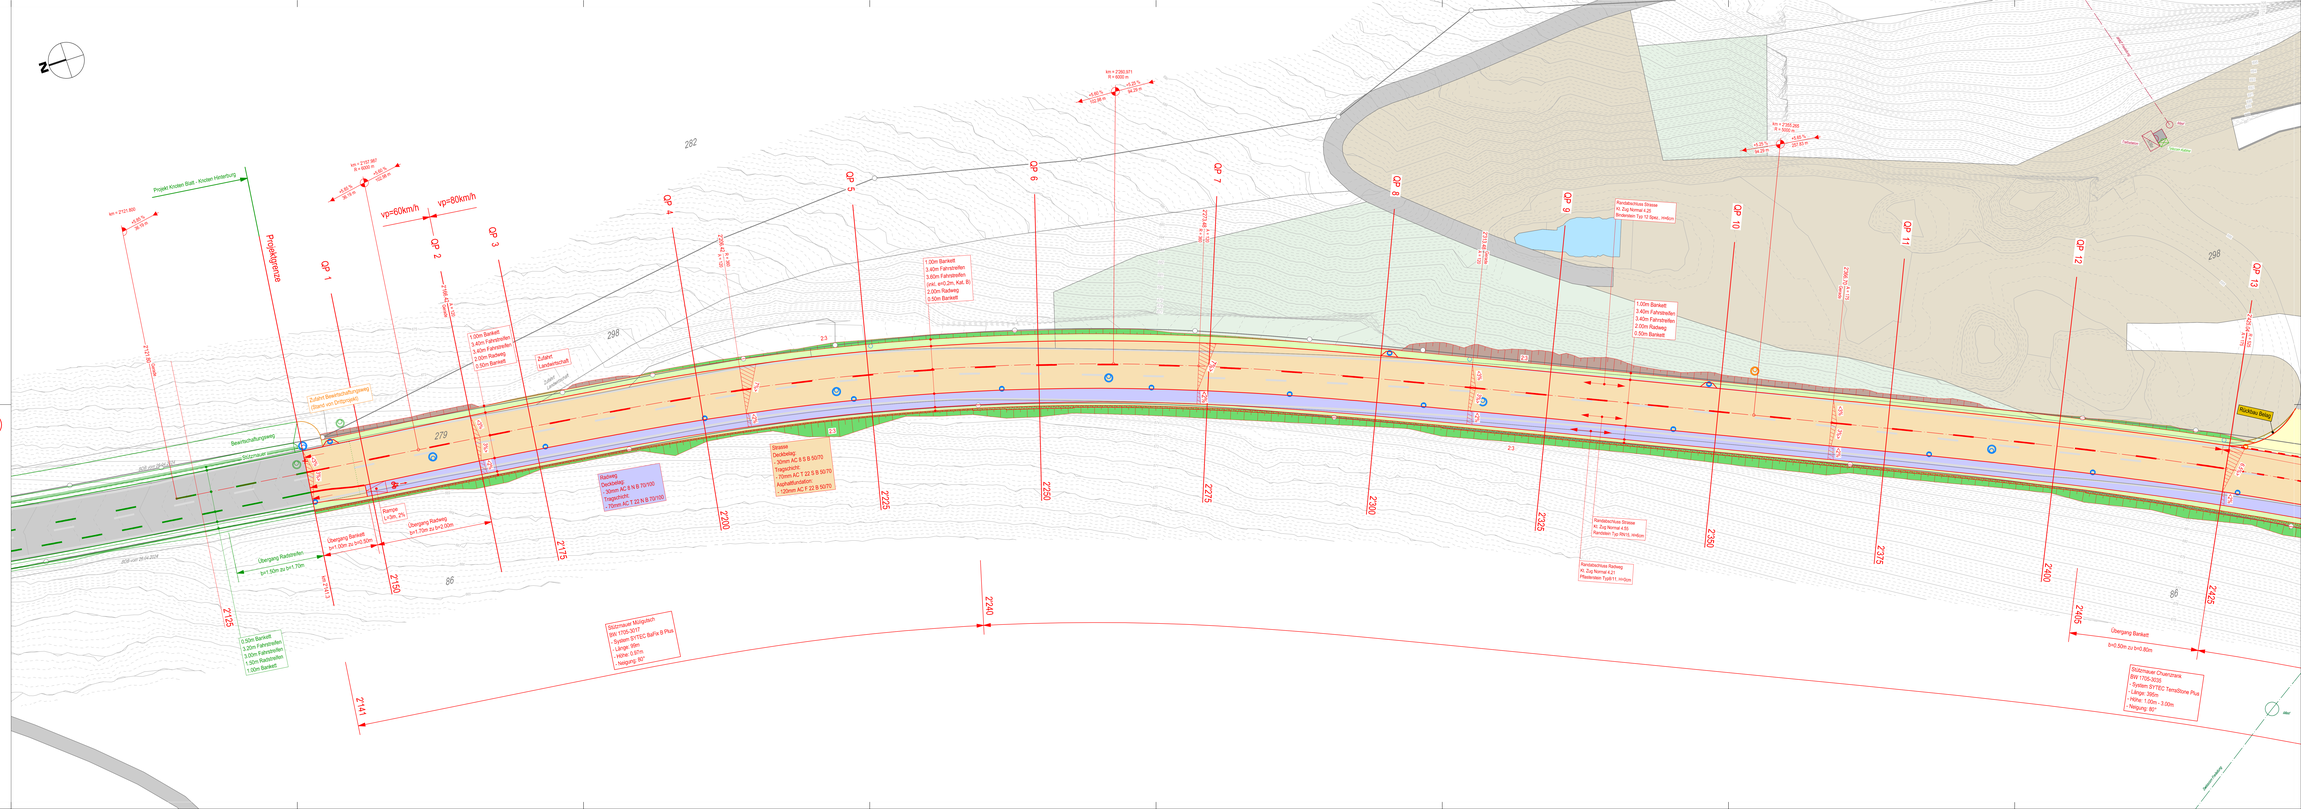
Projekt Knoten Blatt - Knoten Hinterburg
Projektgrenze
km = 2'121.900
R = 6'000.m
-0.85 %
-36.55 m
km = 2'157.367
R = 6'000.m
-0.85 %
-32.06 m
km = 2'230.371
R = 6'000.m
-0.85 %
-24.25 m
km = 2'295.369
R = 5000.m
-0.85 %
-20.83 m
vp=60km/h
vp=80km/h
CP 1
CP 2
CP 3
CP 4
CP 5
CP 6
CP 7
CP 8
CP 9
CP 10
CP 11
CP 12
CP 13
2'100
2'125
2'150
2'175
2'200
2'225
2'250
2'275
2'300
2'325
2'350
2'375
2'400
2'425
2'141
2'240
282
298
279
86
23
Bestehender Bauernhof
Bestehender Bauernhof
Bestehender Bauernhof