

Kanton Zug

Gemeinde Neuheim / Gemeinde Menzingen

75

## Kantonsstrasse P

Edlibach-/Neuheimerstrasse  
Hinterburgmühle bis Edlibach

Stützkonstruktion Chuenz  
BW 1704-3044

Auflageprojekt

Situation und Schnitte 1:200 / 1:50  
km 2'755 - 2'795



Der Kantonsingenieur:


Doku-Nr.: 8693.33\_750  
Datum: 27.03.2026  
Rev.:  
Visum: CHA / SABR

Auftrag-Nr.: 08693  
Projekt-Nr. TBA: TB3020.0310  
Format: 45 / 42

Planer: **Basler & Hofmann**  
Ingenieure, Planer und Berater  
Forchstrasse 395, Postfach,  
CH-8032 Zürich  
T +41 44 387 11 22, F +41 44 387 11 00  
www.baslerhofmann.ch

Bauherr: Tiefbauamt des Kantons Zug, Aabachstrasse 5, 6300 Zug, T 041 594 53 30

## Schnitt A-A 1:50

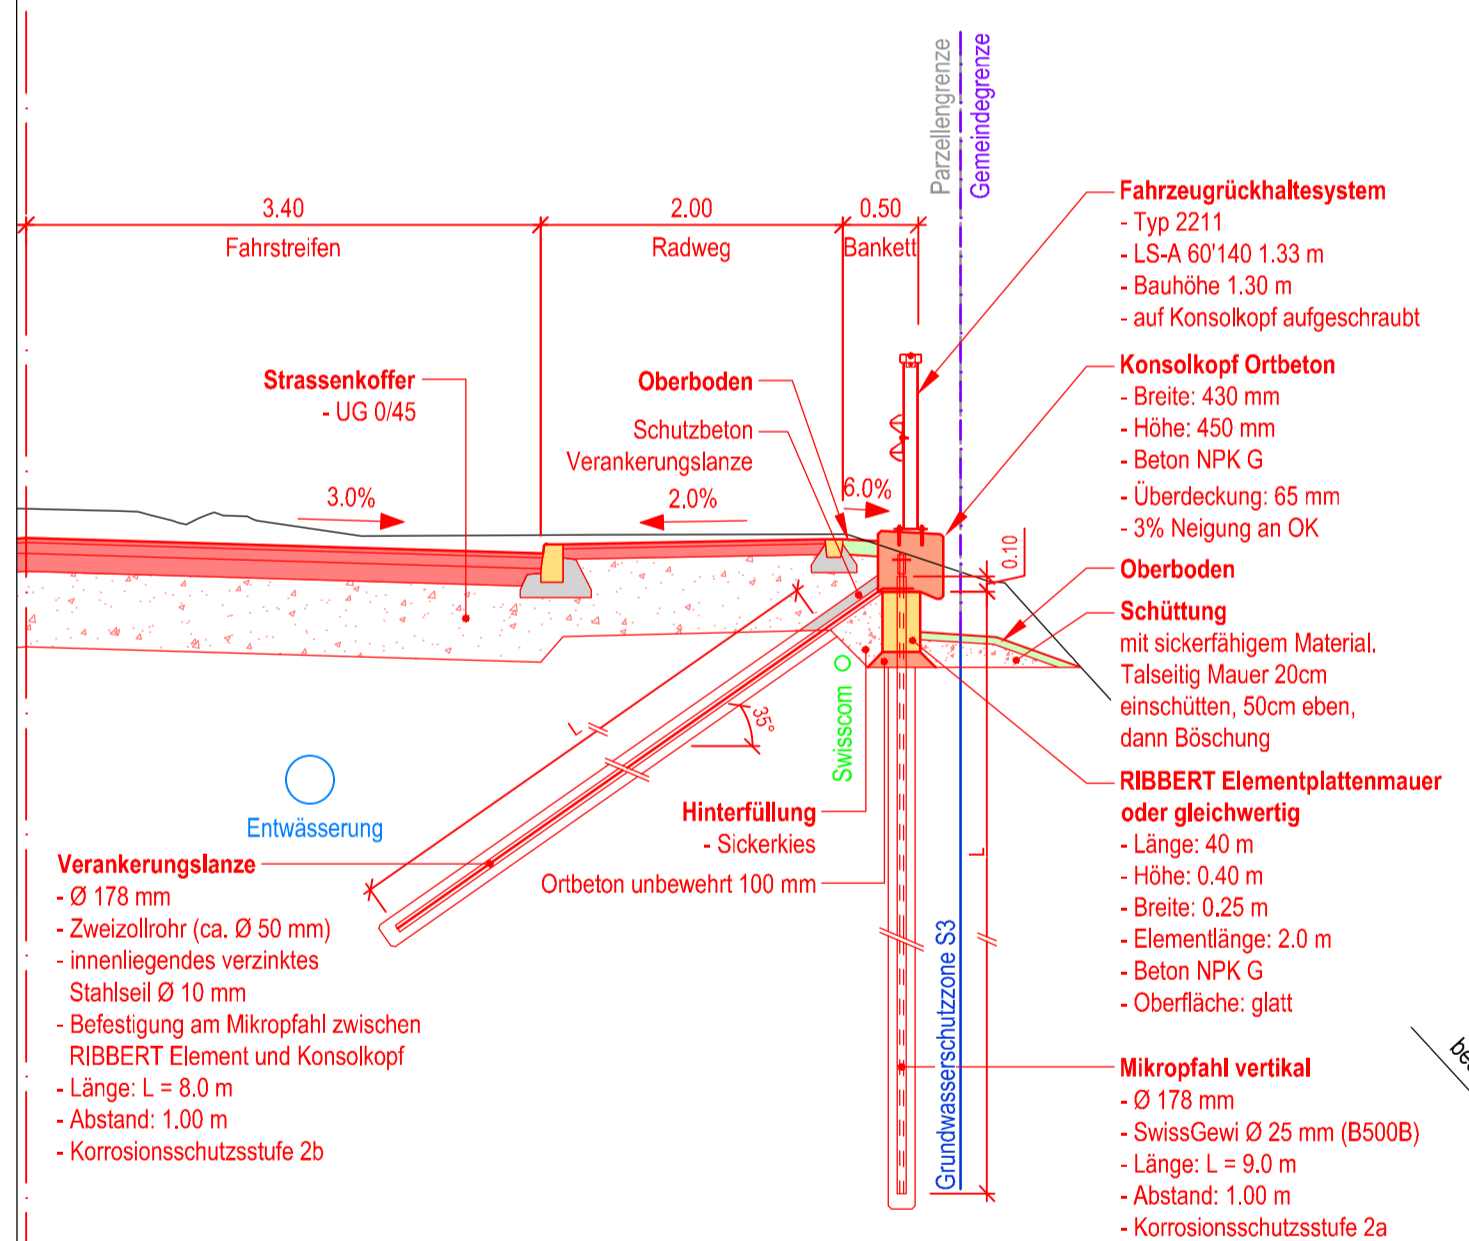

## Legende Kunstbauten

	Asphalt
	Ortbeton
	Betonfertigteile
	Spritzbeton
	Stein
	Magerbeton
	Oberboden

best. Terrain