Kanton Zug

Gemeinde Zug

Radstrecke 29

Unterführung SBB Brücke Brüggli
BW 1711-0025

Unterführung: Ersatz der Rampen
Projekt-Ergänzung: Verlängerung Überdeckung Rampe Nord

Auflageprojekt
Ergänzungsplan zu Situationsplan 929.01/1-101
Situation 1:100

Der Kantonsingenieur:

Plan Nr. : 929.01/1-112
Datum : 20.03.2023
Rev.
Visum : Or

Auftrag-Nr. 20010-112
Planformat : 30 x 63

Planer : **Wismer+Partner AG**
Beratende Ingenieure und Planer SIA
Grundstrasse 3
6343 Rotkreuz
Tel. 041-799 71 31
Fax 041-799 71 41
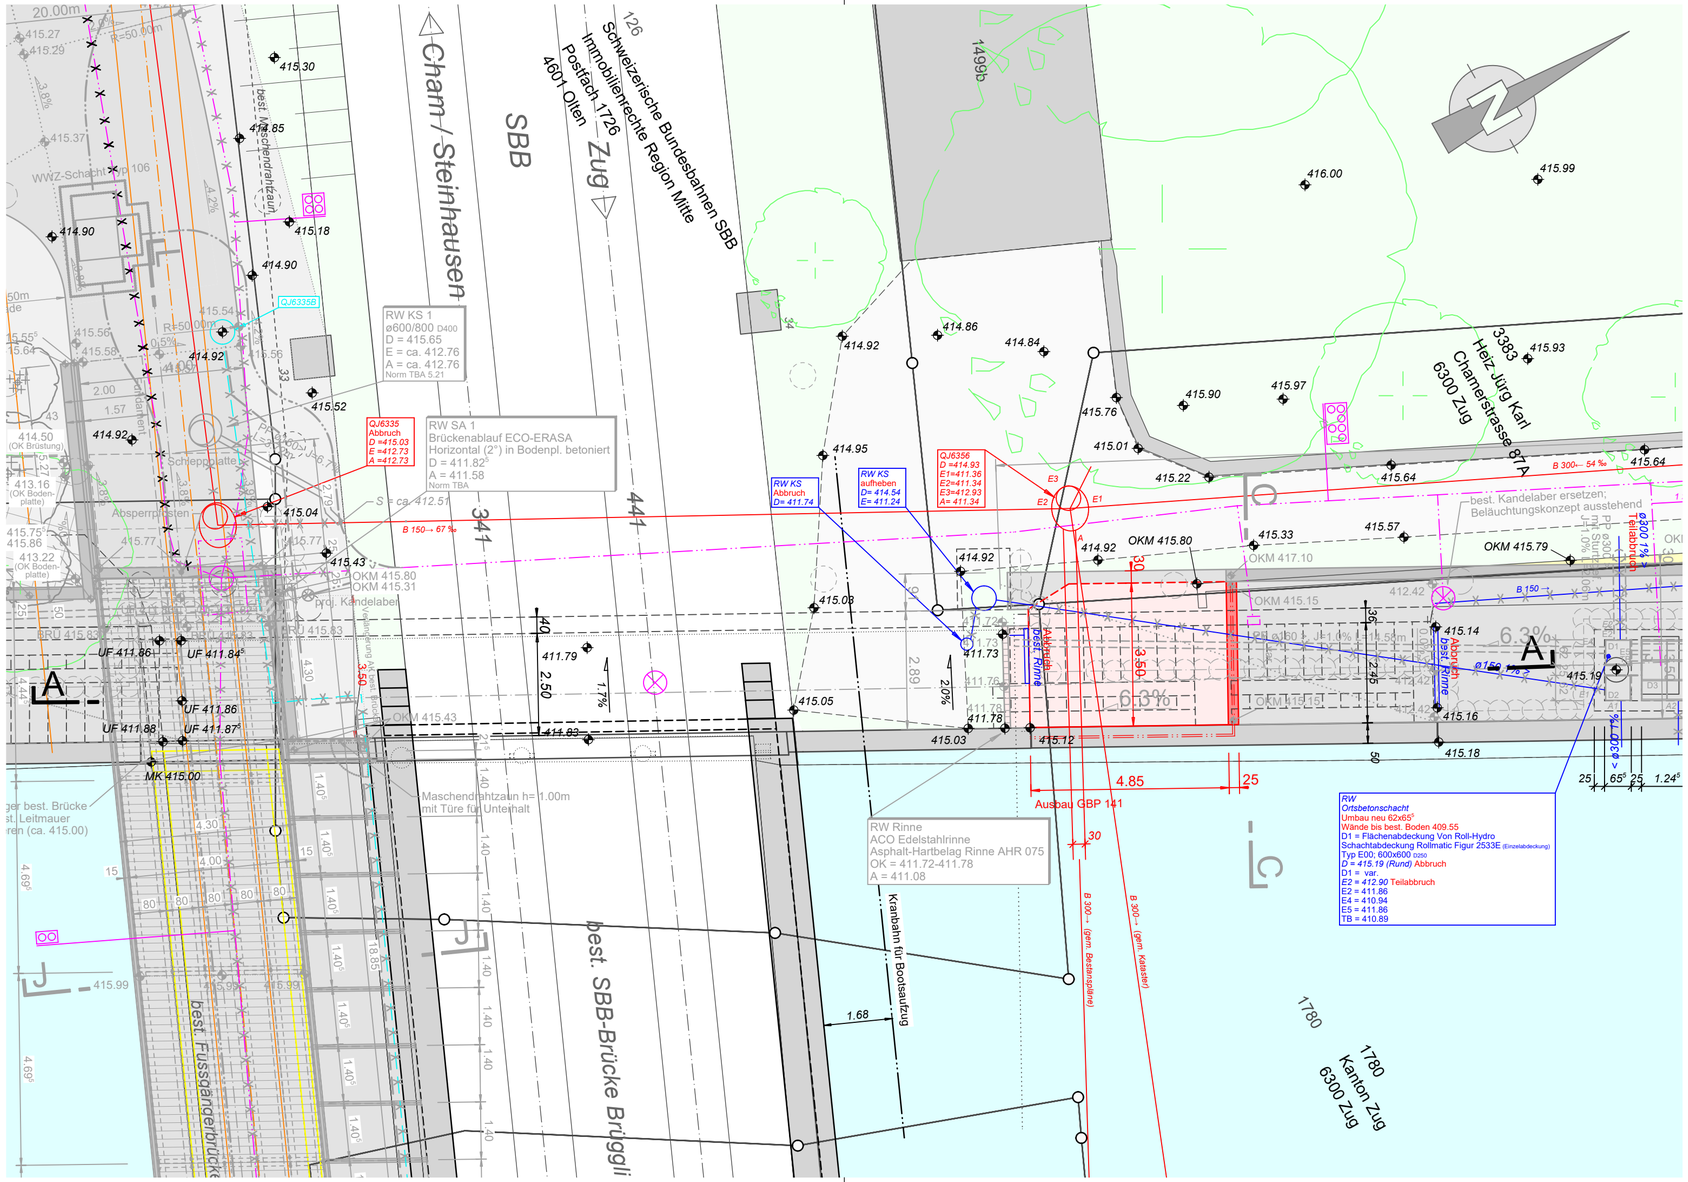
Bauherr : Tiefbauamt des Kantons Zug, Aabachstrasse 5, 6300 Zug