Legende Strassenbau

bestehend	projektiert	
		Projekt
		Drittprojekt
		Durch Drittplaner projektiert, im vorliegenden Projekt bewilligt
		Belagsgrenze
		Längsmarkierung
		Warnlinien
		Pfählerung
		Kunstbauten
		Strasse
		Radweg / Gehweg / Trottoir
		Ausstellbucht / Mittelinsel / Anpassungsbereich
		Bankett
		Grünfläche, Rabatte, Anpassung
		Böschung Damm
		Stützkonstruktion
		Böschung Einschnitt
		Abbruch / Rückbau
		Weiher (Drittprojekt)
		Wald
		Deponierte Fläche
		Besiedelte Fläche
		Grundwasserschutzzone
		Parallelgrenze
		Saisonale-Freilegung
		WWZ-Freilegung
		Kandelaber (Beleuchtung)
		Baum
		Kontrollschacht/ Entwässerung
		Strassenablauf Entwässerung
		Spülstutzen Entwässerung

Bemerkungen:
_AV-Daten vom 05.01.2025
_bestehende Schächte sind in Werkleitungsplänen dargestellt

Kanton Zug

6.3

Gemeinde Neuheim / Gemeinde Menzingen

Kantonsstrasse P

Edlibach-/Neuheimerstrasse
Hinterburgmühle bis Edlibach

Auflageprojekt
Situation 1:200
ca. km 2'700 - 2'950
Teil 3 von 5

Der Kantonsingenieur:

Doku-Nr.:	8693.33_063	Auftrag-Nr.:	08693
Datum:	27.03.2026	Projekt-Nr.: TBA:	TB3020.0310
Rev.:		Format:	60 / 189
Visum:	MOB / DUR		

Planer: Basler & Hofmann Ingenieure, Planer und Berater
Forchstrasse 395, Fluntern, CH-8032 Zürich
T +41 44 387 11 22, F +41 44 387 11 00
www.baslerhofmann.ch
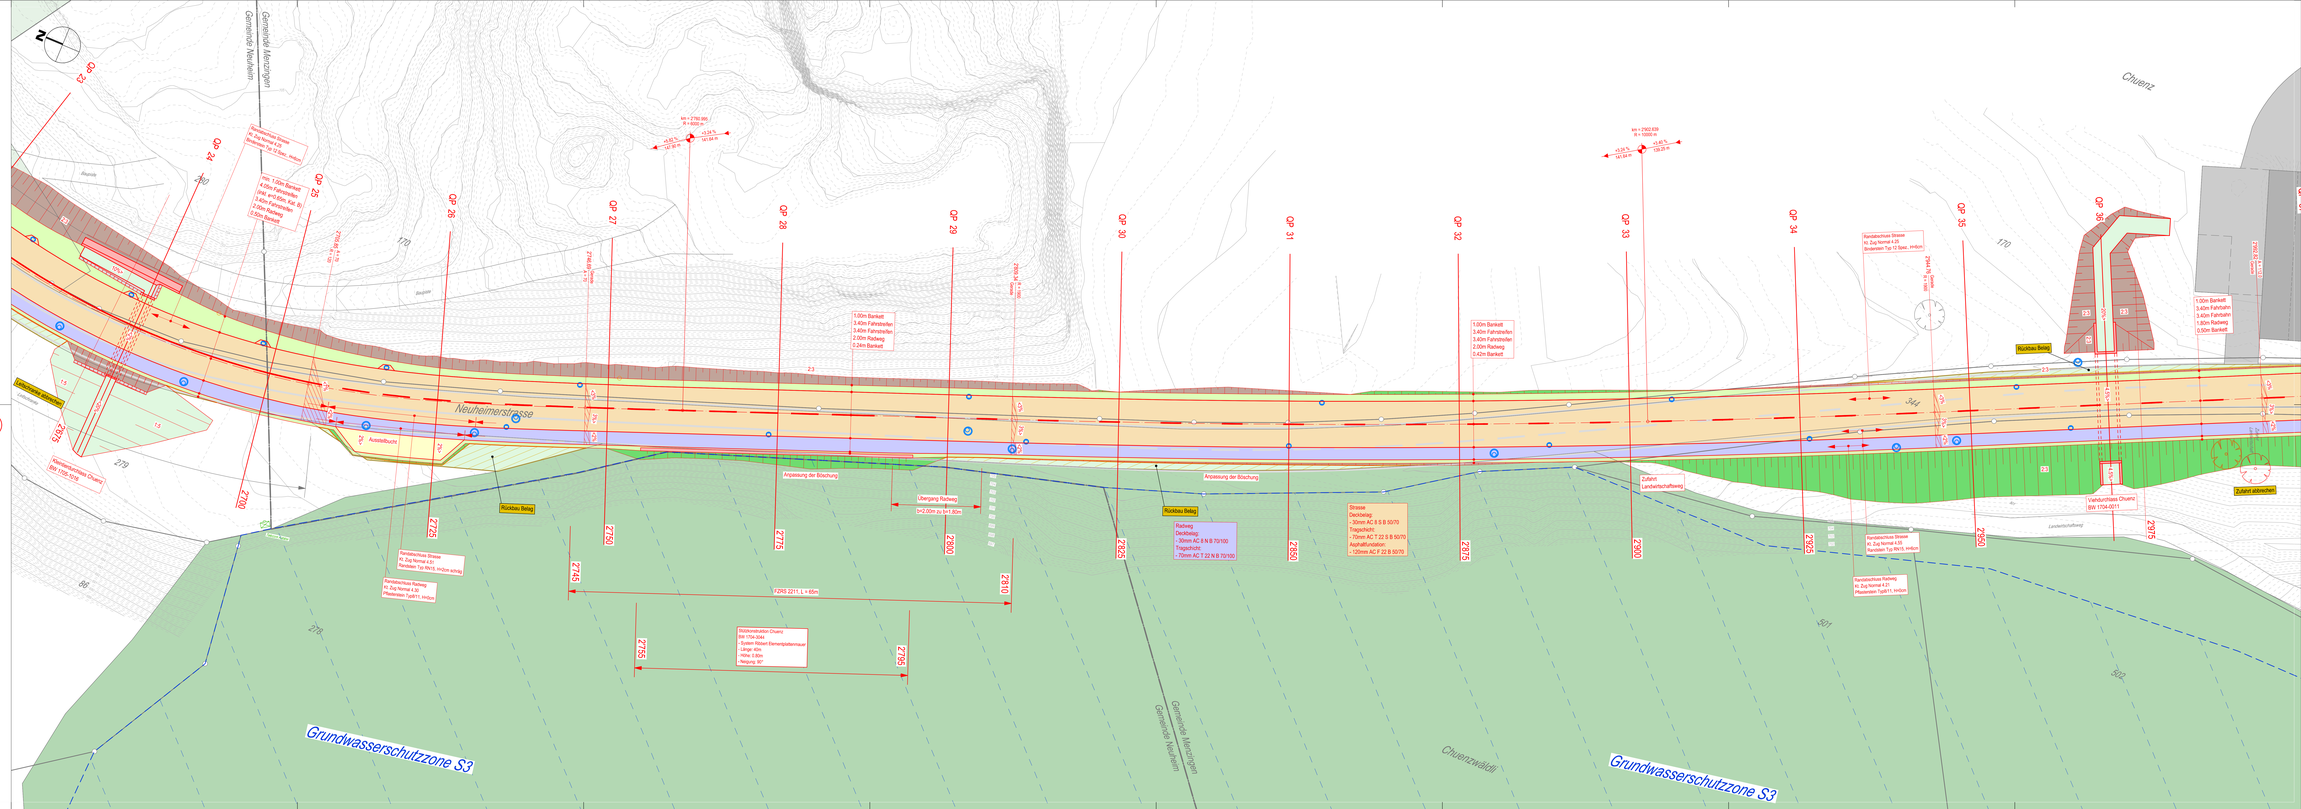
Bauherr: Tiefbauamt des Kantons Zug, Aabachstrasse 5, 6300 Zug, T 041 594 53 30