

Projekt		Bestand	
	Projekt Beton		Bestand Beton
	Projekt Stahl		Bestand
	Projekt Strasse		Abbruch
	Projekt Rad-/Gehweg		best. Entwässerung
	Projekt Grünfläche		best. Wasser
	proj. Schmutzwasser		best. Gas
	proj. Regenwasser		best. Fernwärme
	proj. Elektro		best. Elektro
	proj. Wasser		best. Telefon
	best. Zaun		best. Swisscom
			best. Television

Planhinweise


Index	Änderung	Datum	Gezeichnet	Geprüft

Kanton Zug

Stadt Zug

Radstrecke 1
 Chamer Fussweg
 Ersatz Fuss- und Radwegbrücke Lorze
 Aufwertung Radstrecke

Auflageprojekt
 Situation 1:200

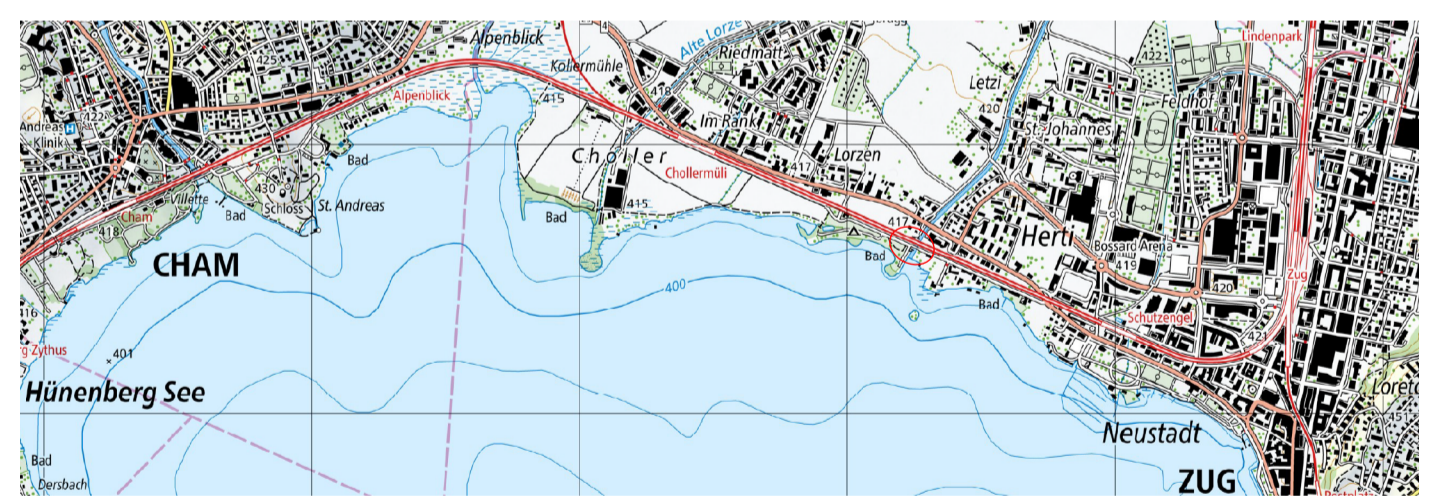

Der Kantonsingenieur:

Plan-Nr.: 1010862-GA-218	Auftrag-Nr.: 1010862
Datum: 13.09.2024	Planformat: 40 x 84
Rev.: -	Massstab: 1:200
Visum: Nesa / Ams	Projekt-Nr.TBA: TB3020.0619

Planer: **B+S** INGENIEURE UND PLANER
 B+S AG
 www.bs-ing.ch
 Hagenholzstrasse 56 Postfach
 CH-8050 Zürich
 Tel. +41 43 422 40 40

Bauherr: Tiefbauamt des Kantons Zug, Aabachstrasse 5, 6300 Zug

