

Kanton Zug


Gemeinde Menzingen

Kantonsstrasse P
Cholrainstrasse
Stadelmetschwil

Ersatzneubau Stützmauer Stadelmetschwil
BW 1704-3045

Auflageprojekt

Situation, 1:200

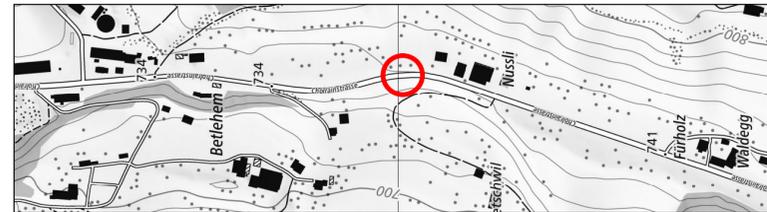

Der Kantonsingenieur:

Plan-Nr.: 201	Auftrag-Nr.: E2401097.000
Datum: 20.12.2024	Projekt-Nr. TBA: TB3141.2814
Rev.: vipi / hofr	Format: 30/1050

Planer: Gruner AG, Chamerstrasse 170, 6300 Zug, T 041 748 20 80



Bauherr: Tiefbauamt des Kantons Zug, Aabachstrasse 5, 6300 Zug, T 041 594 53 30

Legende:

Bestehend:

- Strassenachse
- Grundbuchdaten
- Fahrbahn
- Höhenlinien (Aquadistanzcm)
- Trottoir

- Gebäude
- Grünfläche
- Kunstbauten
- Markierung Weiss

- Hydrant
- Signal
- Zugang
- Baum
- Ein- / Ausfahrten

Bestehende Werkleitungen:

- Swisscomleitungen
- Swisscom Schächte
- Gasleitungen / Schieber
- Trinkwasserleitungen / Schieber
- Elektro & Telekom / Kabeltrasse
- Elektro & Telekom / Kabeltrasse > 50cm
- Elektro & Telekom / Schächte
- Elektro & Telekom / Schlaufen

Bestehende Kanalisation

- Regenwasserleitung / Kontrollschacht
- Strassenablauf
- Schmutzwasser Druckleitung
- Schmutzabwasserleitung / Kontrollschacht
- Mischabwasserleitung / Kontrollschacht


Projekt:

- Strassenachse
- Bauwerk / Randabschlüsse
- Trottoir

Abbruch:

- Abbruch Bauwerk / Randabschlüsse

- Grünfläche / Böschung / Einschnitt
- Kunstbauten

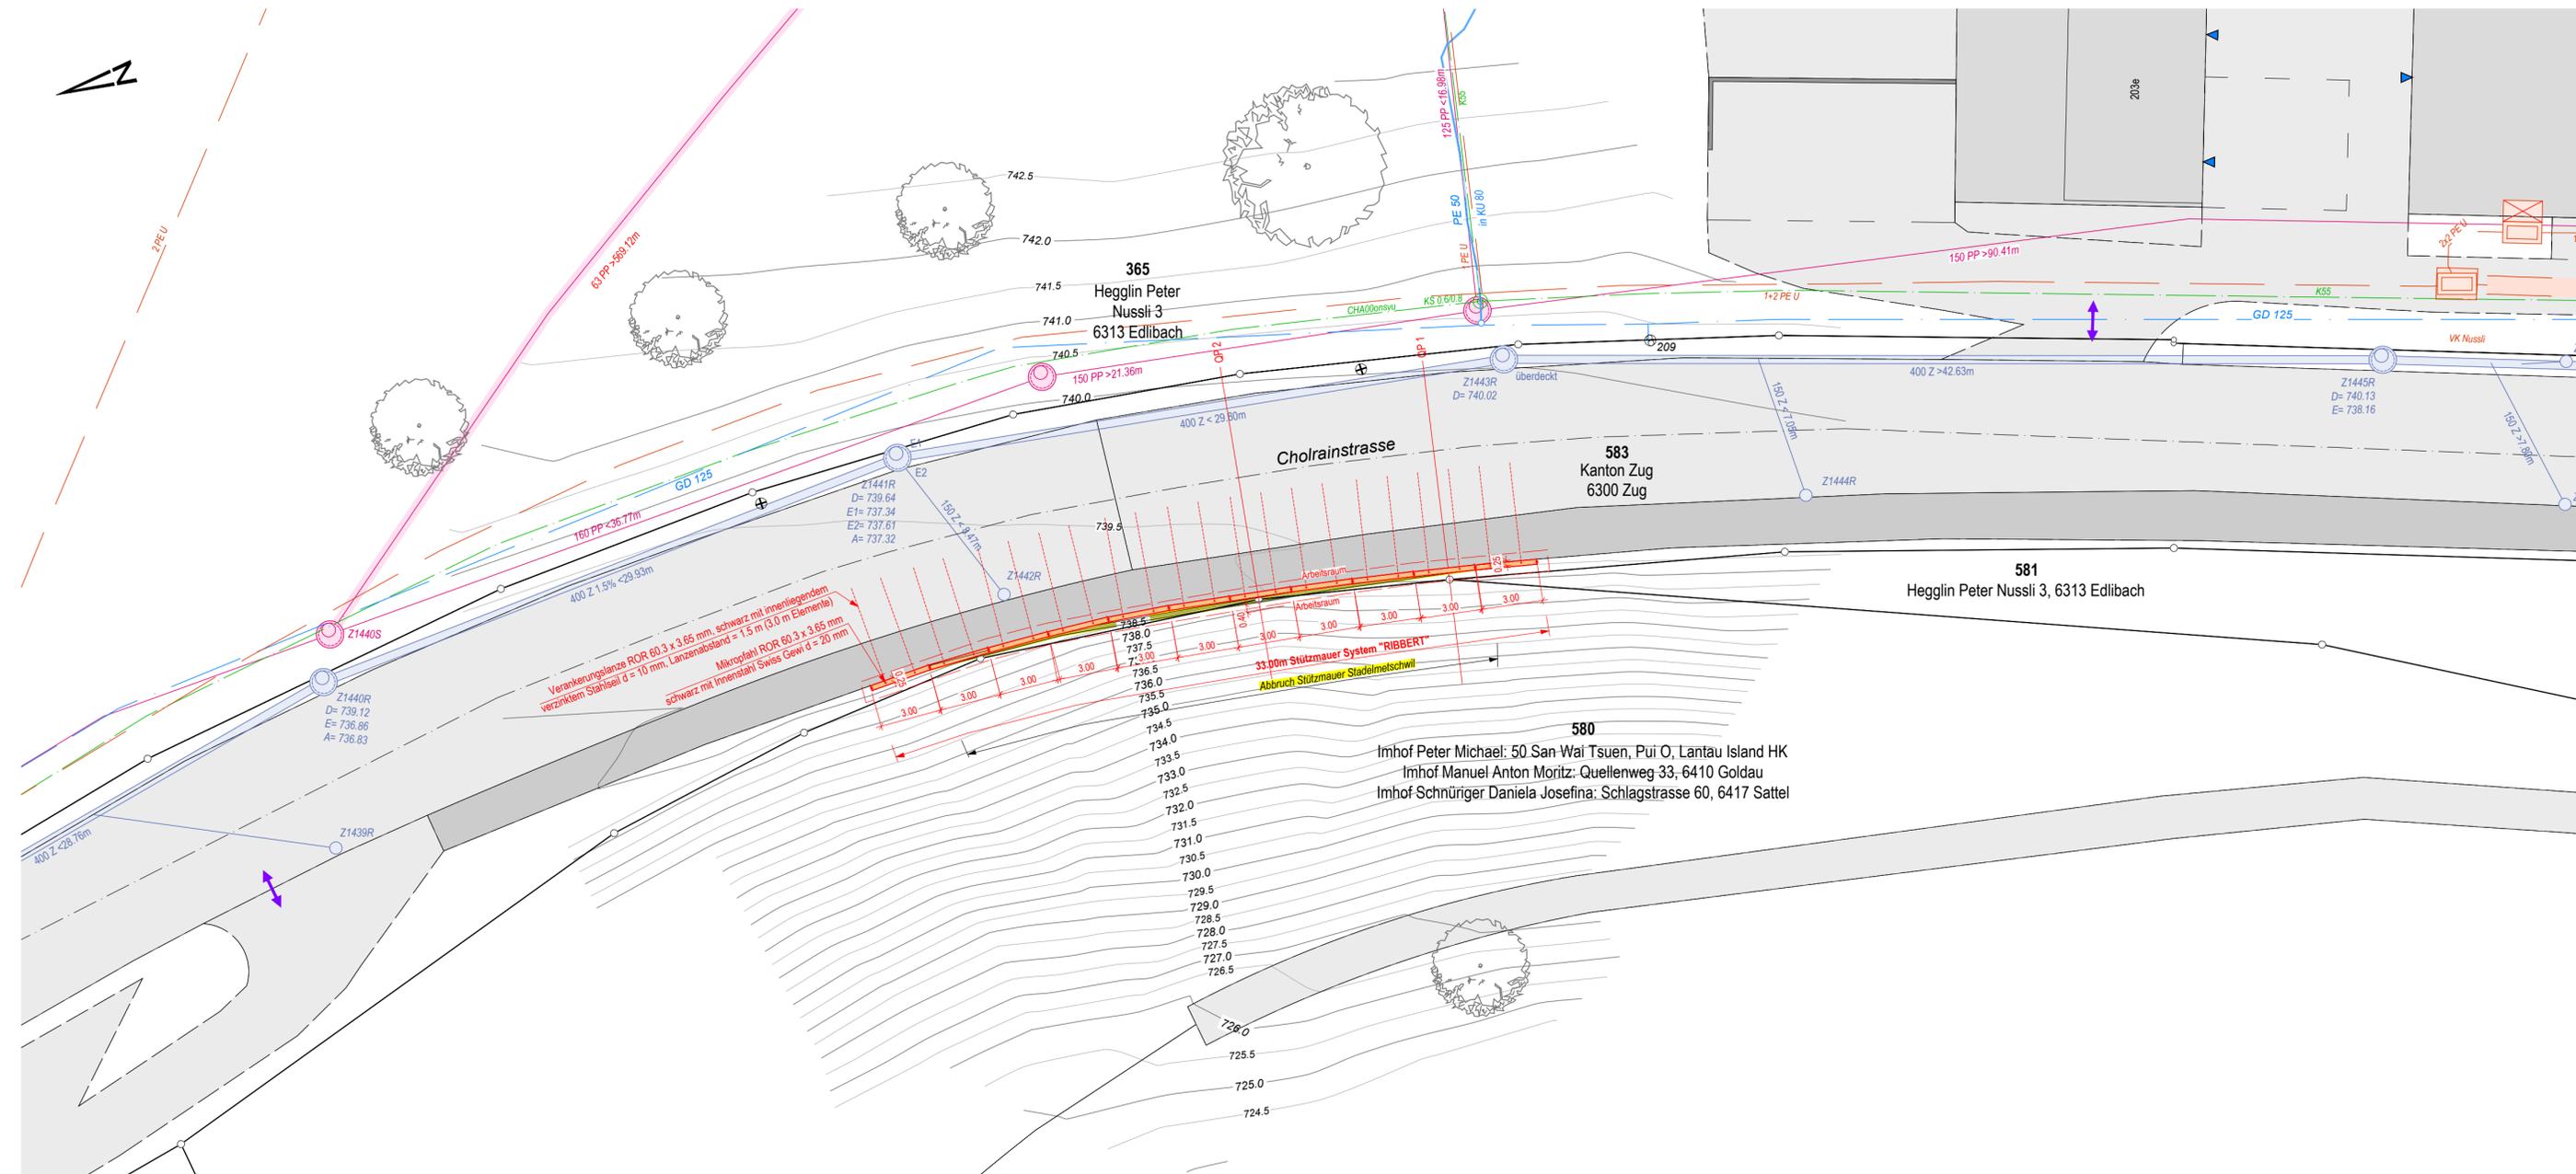

Die auf diesem Plan ersichtlichen Werkleitungen stammen von verschiedenen Quellen mit unterschiedlichen Genauigkeiten. Der Planer kann für fehlende oder in der tatsächlichen Lage abweichende Werkleitungen nicht verantwortlich gemacht werden. Der Unternehmer ist verpflichtet, vor Baubeginn bei den Werken sämtliche Werkleitungspläne zu besorgen und nach Rücksprache mit der Bauleitung aus seiner Sicht, aus Sicht der Werke oder aus der Sicht der Bauleitung notwendige Sondierungen vorzunehmen. Im Weiteren ist der Unternehmer verpflichtet und verantwortlich, die Vorgaben der Werke zu befolgen.