Legende Strassenbau

bestehend	projektiert	
		Projekt
		Drittprojekt
		Durch Drittplaner projektiert, im vorliegenden Projekt bewilligt
		Belagsgrenze
		Längsmarkierung
		Wartelinien
		Pfilasterung
		Kunstbauten
		Strasse
		Radweg / Gehweg / Trottoir
		Ausstellbucht / Mittelinsel / Anpassungsbereich
		Bankett
		Grünfläche, Rabatte, Anpassung
		Böschung Damm
		Stützkonstruktion
		Böschung Einschnitt
		Abbruch / Rückbau
		Walher (Drittprojekt)
		Wald
		Deponierte Fläche
		Besiedelte Fläche
		Grundwasserschutzzone
		Parzellengrenze
		Kandelaber (Beleuchtung)
		Baum

Abteilung	Strassenbau	Kunstbauten	Böschung	Oberirdisches Eisnetz	Installationsobjekt (Fernbedienbar)	Rodung Aufforstung
Punktnummer	1000	2000	3000	4000	5000	6000
Pfahl / Bodenmarkierung (ohne Höhe)	X	X	X	X	X	X
Profil (mit Höhe)						

Bemerkungen:
_AV-Daten vom 09.01.2026

Kanton Zug

17.4

Gemeinde Neuheim / Gemeinde Menzingen

Kantonsstrasse P

Edlibach-/Neuheimerstrasse
Hinterburgmühle bis Edlibach

Auflageprojekt
Situation Absteckung 1:200
ca. km 2'950 - 3'250
Teil 4 von 5

Der Kantonsingenieur:

Doku-Nr.:	8693.33_174	Auftrag-Nr.:	08693
Datum:	27.03.2026	Projekt-Nr. TBA:	TB3020.0310
Rev.:		Format:	60 / 189
Visum:	MOB / DUR		

Planer: Basler & Hofmann Ingenieure, Planer und Berater
Forchstrasse 395, Fraefach, CH-8032 Zürich
T +41 44 387 11 22, F +41 44 387 11 00
www.baslerhofmann.ch
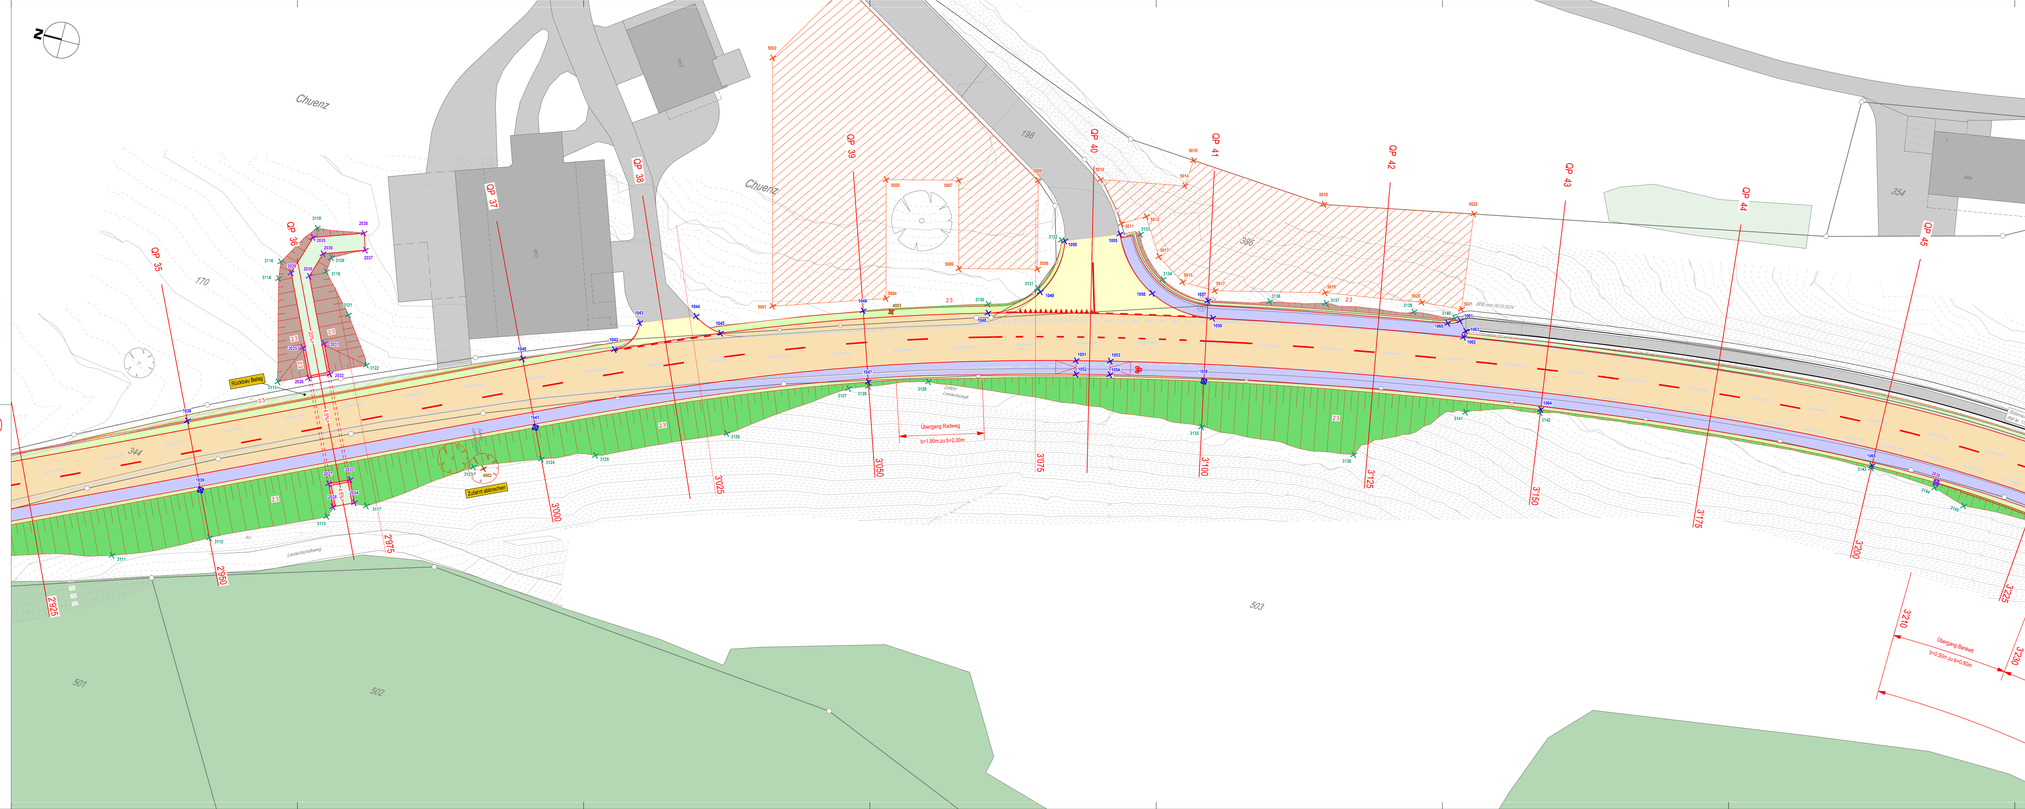
Bauherr: Tiefbauamt des Kantons Zug, Aabachstrasse 5, 6300 Zug, T 041 594 53 30