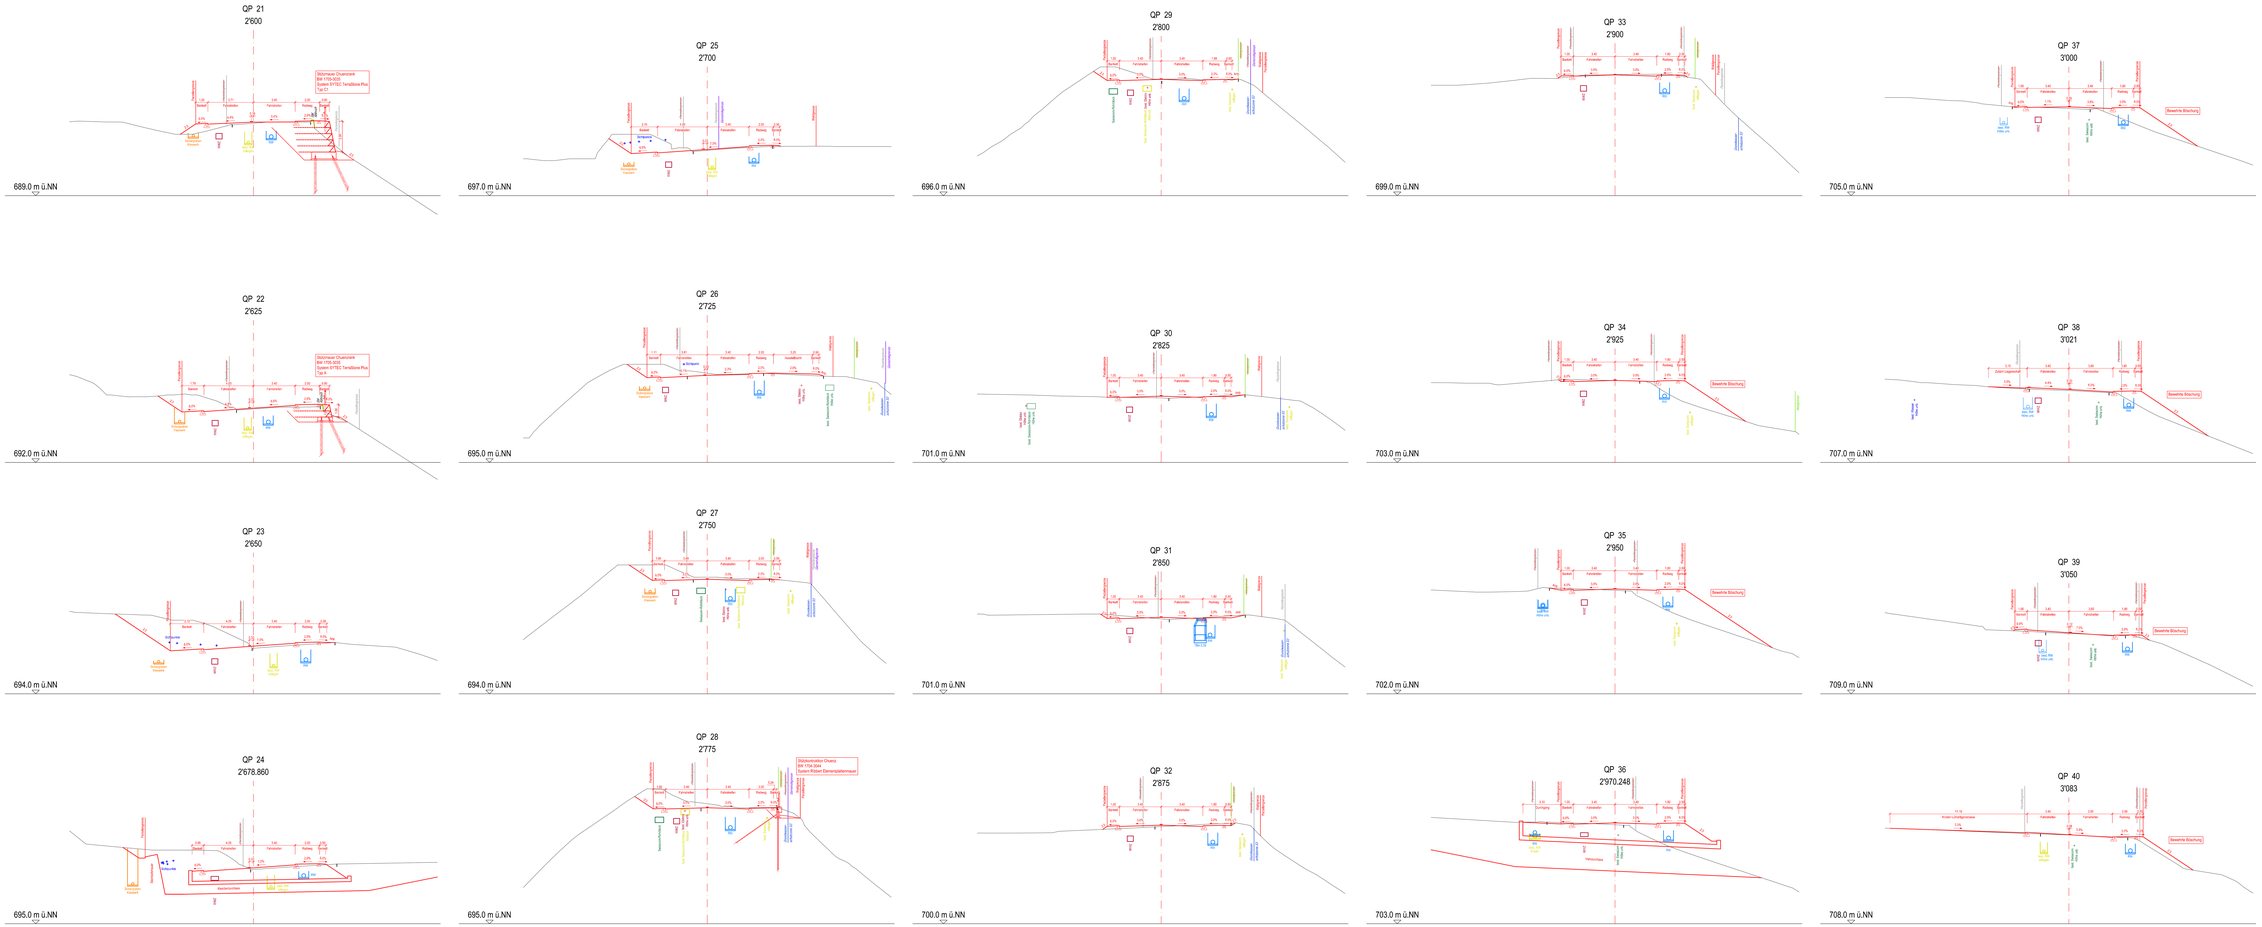

Gewerbliche Böschung (km 2'600 bis 2'150):
- Mittelige bewehrte Böschung mit Neigung 2:3
- Verstärkung mit bestehender Böschung ca. 2.0 m
- Aufbau neue Böschung mit UG SHD in Schichten von 0.5 m
- Bewehrungsmatten alle 0.5 m Höhe
- Endbewehrung in jeder Schicht mit SYTEC SG 5000 oder gleichwertig

Kanton Zug

10.2

Gemeinde Neuheim / Gemeinde Menzingen

Kantonsstrasse P

Edlibach-/Neuheimerstrasse
Hinterburgmühle bis Edlibach

Auflageprojekt
Querprofile 1:100
km 2'600 - 3'083
Teil 2 von 3

Der Kantonsingenieur:

Doku-Nr.:	8693.33_102	Auftrag-Nr.:	08693
Datum:	27.03.2026	Projekt-Nr. TBA:	TB3020.0310
Rev.:		Format:	90 / 210
Visum:	MDB / DUR		

Planer: Basler & Hofmann
Ingenieure, Planer und Berater
Forchstrasse 395, Postfach, CH-8032 Zürich
T +41 44 387 11 22, F +41 44 387 11 33
www.baslerhofmann.ch

Bauherr: Tiefbauamt des Kantons Zug, Aabachstrasse 5, 6300 Zug, T 041 594 53 30