



Grundstück 4196	Zone: VF
Einwohnergemeinde Zug Gustelstrasse 22 6301 Zug	
Dienstbarkeit	36 m ²

Grundstück 133	Zone: OeLF / Übrige
Korporation Zug Chamer Fussweg 35 6300 Zug	
Dienstbarkeit	1411 m ²
Vorübergehende Beanspruchung	3205 m ²
Anpassungsfläche (Terranpassung mit Niveauausgleich)	84 m ²

Grundstück 126	Zone: SBB
Schweizerische Bundesbahnen SBB Immobiliensrechte Region Mitte Postfach 1726 4601 Olten	
Anpassungsfläche (Terranpassung mit Niveauausgleich)	173 m ²

Projekt	Bestand
Projekt (best.)	Bestand
Umrandung Flächen auf Parzellen	
Abgrenzung mit Doppelstrichen, Nr. 1.00 m	
Bauwand	
Verkehrsführung	


Planhinweise				
Index	Änderung	Datum	Gezeichnet	Geprüft

Kanton Zug

Stadt Zug

Radstrecke 1
Chamer Fussweg
Abschnitt Lorze bis UNF SBB Camping
Aufwertung Radstrecke

Auflageprojekt
Land- und Rechtserwerb/Enteignung 1:200

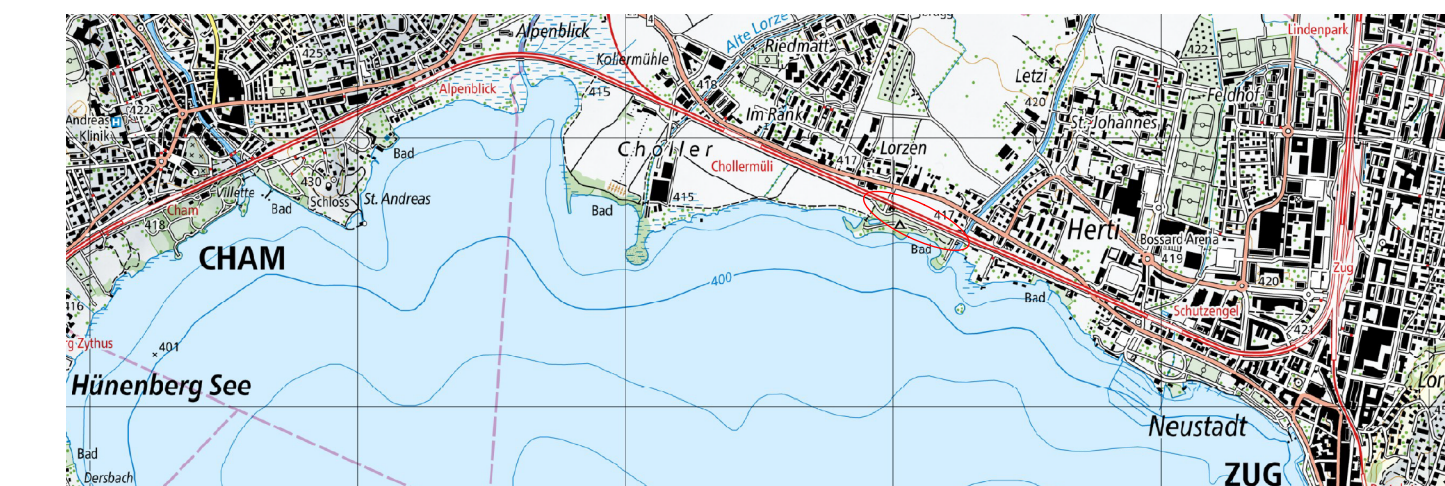

Der Kantonsingenieur:

Plan-Nr.: 1010862-GA-251	Auftrag-Nr.: 1010862
Datum: 13.09.2024	Planformat: 90 x 210
Rev.: 1	Maassstab: 1:200
Visum: Zo / Ams	Projekt-Nr. TBA: TB3020.0619

Planer: **B+S AG**
Hagenholzstrasse 56 Postfach
CH-8050 Zürich
Tel. +41 43 422 40 40

Bauherr: Tiefbauamt des Kantons Zug, Aabachstrasse 5, 6300 Zug

