Legende Werkleitungen

bestehend	projektiert	
		Mischwasserleitung
		Schmutzwasserleitung
		Regenwasserleitung
		Bachwasserleitung
		Wasserleitung
		WWZ Elektro & Telecom Leitung
		Swisscomleitung
		Totleitung
		Kontrollschacht
		Strassenablauf
		Elektro & Telecom Schacht
		Telecom Kabine
		Kandelaber (Beleuchtung)
		stillegen / Abbruch

Durch Drittplaner projektiert, im vorliegenden Projekt bewilligt

Bemerkungen:

„Die Überdeckungen der bestehenden Leitungen ist unbekannt"
„In Bereich der Zufahrt zum Kiosweek bauen wir die Werkleitungsplatten (Beton) auf Anfahrt des Drittplaners der Rekultivierung des Kiosweeks

Das Erhalten von Werkleitungen an Stelle des Unternehmers. Der Unternehmer hat sich vor Baubeginn über die Lage der Werkleitungen zu informieren. Die Werkleitungen sind vorsichtig zu legen und mit Sand zu umhüllen. Die Stelle anzuspreche und zu nummeren. Vor Baubeginn Werkleitungen, welche in den Plänen eingetragen sind, kann die Bauverantwortlicher Bezug auf die tatsächliche Lage keine Gewähr übernimmt. Der Unternehmer hat in dem Fälen die tatsächliche Lage durch Sondierschächte abzuklären. Bei dem Baustellen mehr als 20 cm Überdeckungen sind die Werke durch den Unternehmer auszusteifen. Für Wasserquen und Hausanschlüsse sind die Kirschmöffen auf Zwischengraben mit Werke zu beachten.

Kanton Zug

8.3

Gemeinde Neuheim / Gemeinde Menzingen

Kantonsstrasse P

Edlibach-/Neuheimerstrasse
Hinterburgmühle bis Edlibach

Auflageprojekt
Werkleitungen / Entwässerung Situation 1:200
ca. km 2'700 - 2'950
Teil 3 von 5

Der Kantonsingenieur:

Doku-Nr.:	8693.33_083	Auftrag-Nr.:	08693
Datum:	27.03.2026	Projekt-Nr. TBA:	TB3020.0310
Rev.:		Format:	60 / 189
Visum:	MOB / DUR		

Planer: Basler & Hofmann Ingenieure, Planer und Berater
Forchstrasse 395, Postfach, CH-8032 Zürich
T +41 44 387 11 22, F +41 44 387 11 00
www.baslerhofmann.ch
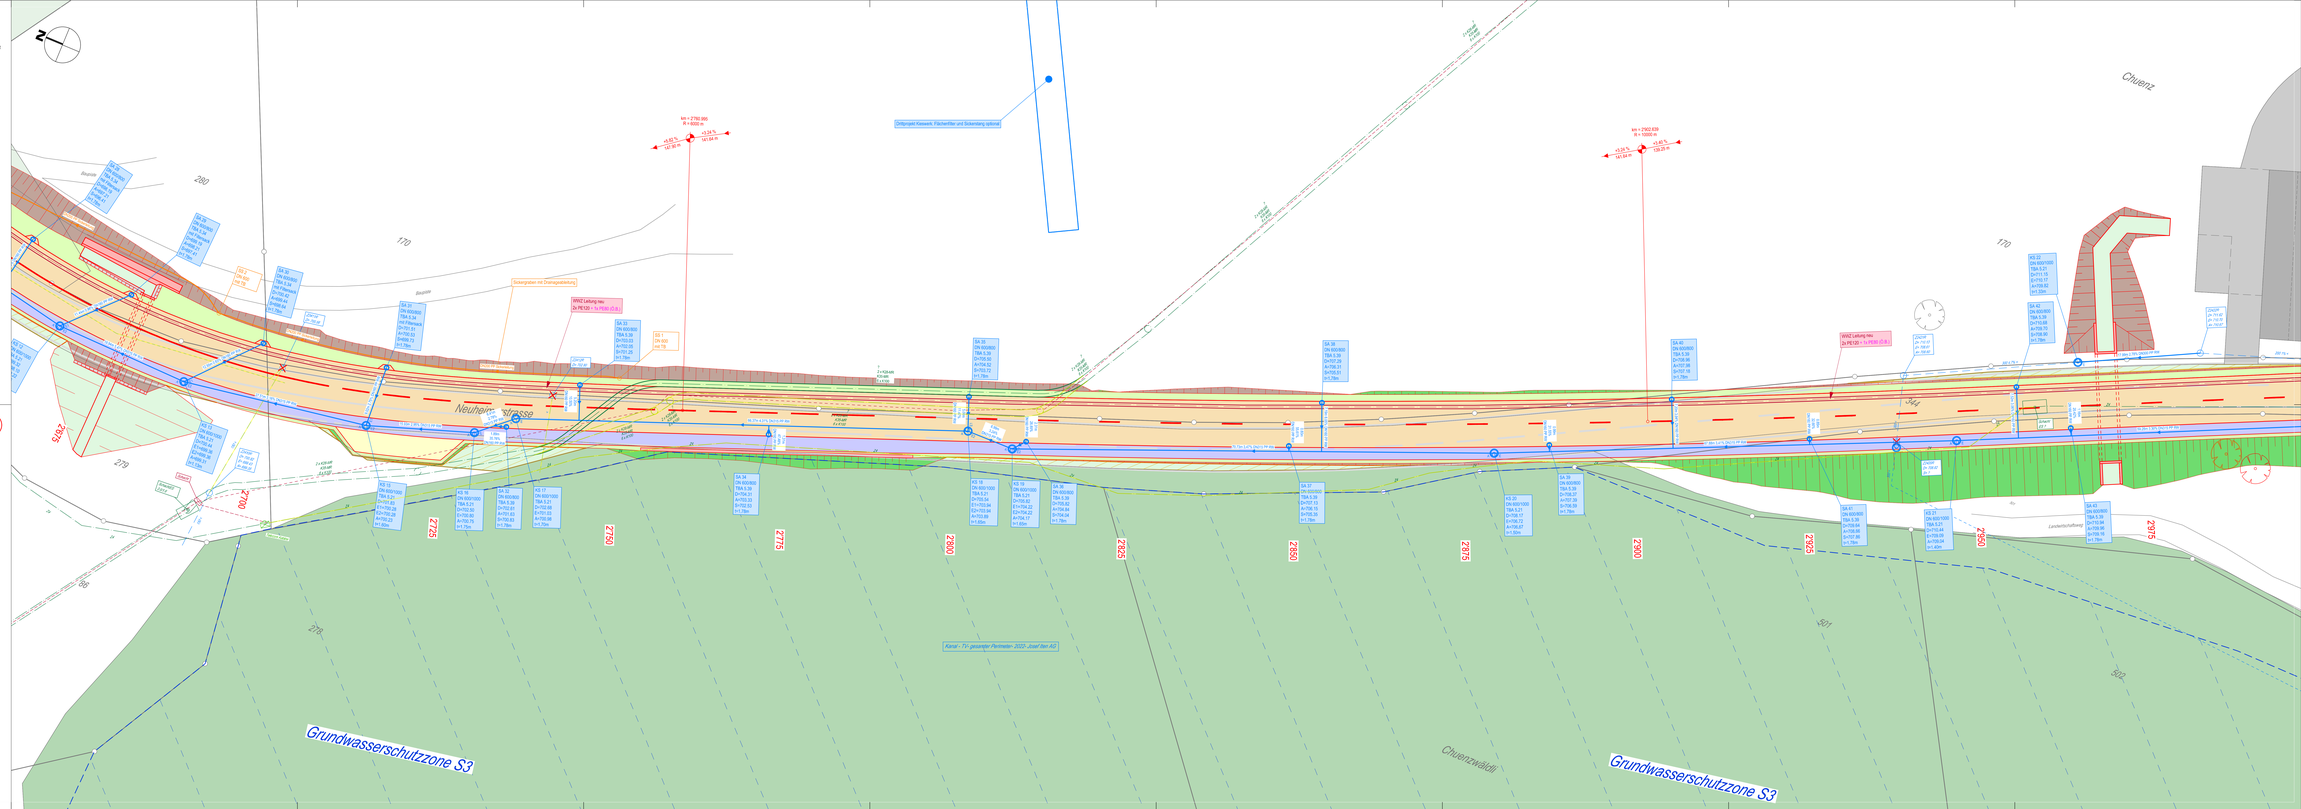
Bauherr: Tiefbauamt des Kantons Zug, Aabachstrasse 5, 6300 Zug, T 041 594 53 30