

Legende Kunstbauten

- Asphalt
- Ortbeton
- Betonfertigteile
- Spritzbeton
- Stein
- Magerbeton
- Oberboden

Kanton Zug

Gemeinde Neuheim / Gemeinde Menzingen

45

Kantonsstrasse P

Edlibach-/Neuheimerstrasse  
Hinterburgmühle bis Edlibach

Stützmauer Müligutsch  
BW 1705-3017

Auflageprojekt

Situation und Schnitte 1:200 / 1:50  
km 2'141 - 2'240




Der Kantonsingenieur:

Doku-Nr.: 8693.33_450	Auftrag-Nr.: 08693
Datum: 27.03.2026	Projekt-Nr. TBA: TB3020.0310
Rev.:	Format: 45 / 84
Visum: CHA / SABR	


Planer: **Basler & Hofmann** Ingenieure, Planer und Berater  
Forchstrasse 395, Postfach, CH-8032 Zürich  
T +41 44 387 11 22, F +41 44 387 11 00  
www.baslerhofmann.ch

Bauherr: Tiefbauamt des Kantons Zug, Aabachstrasse 5, 6300 Zug, T 041 594 53 30

Schnitt A-A  
1:50

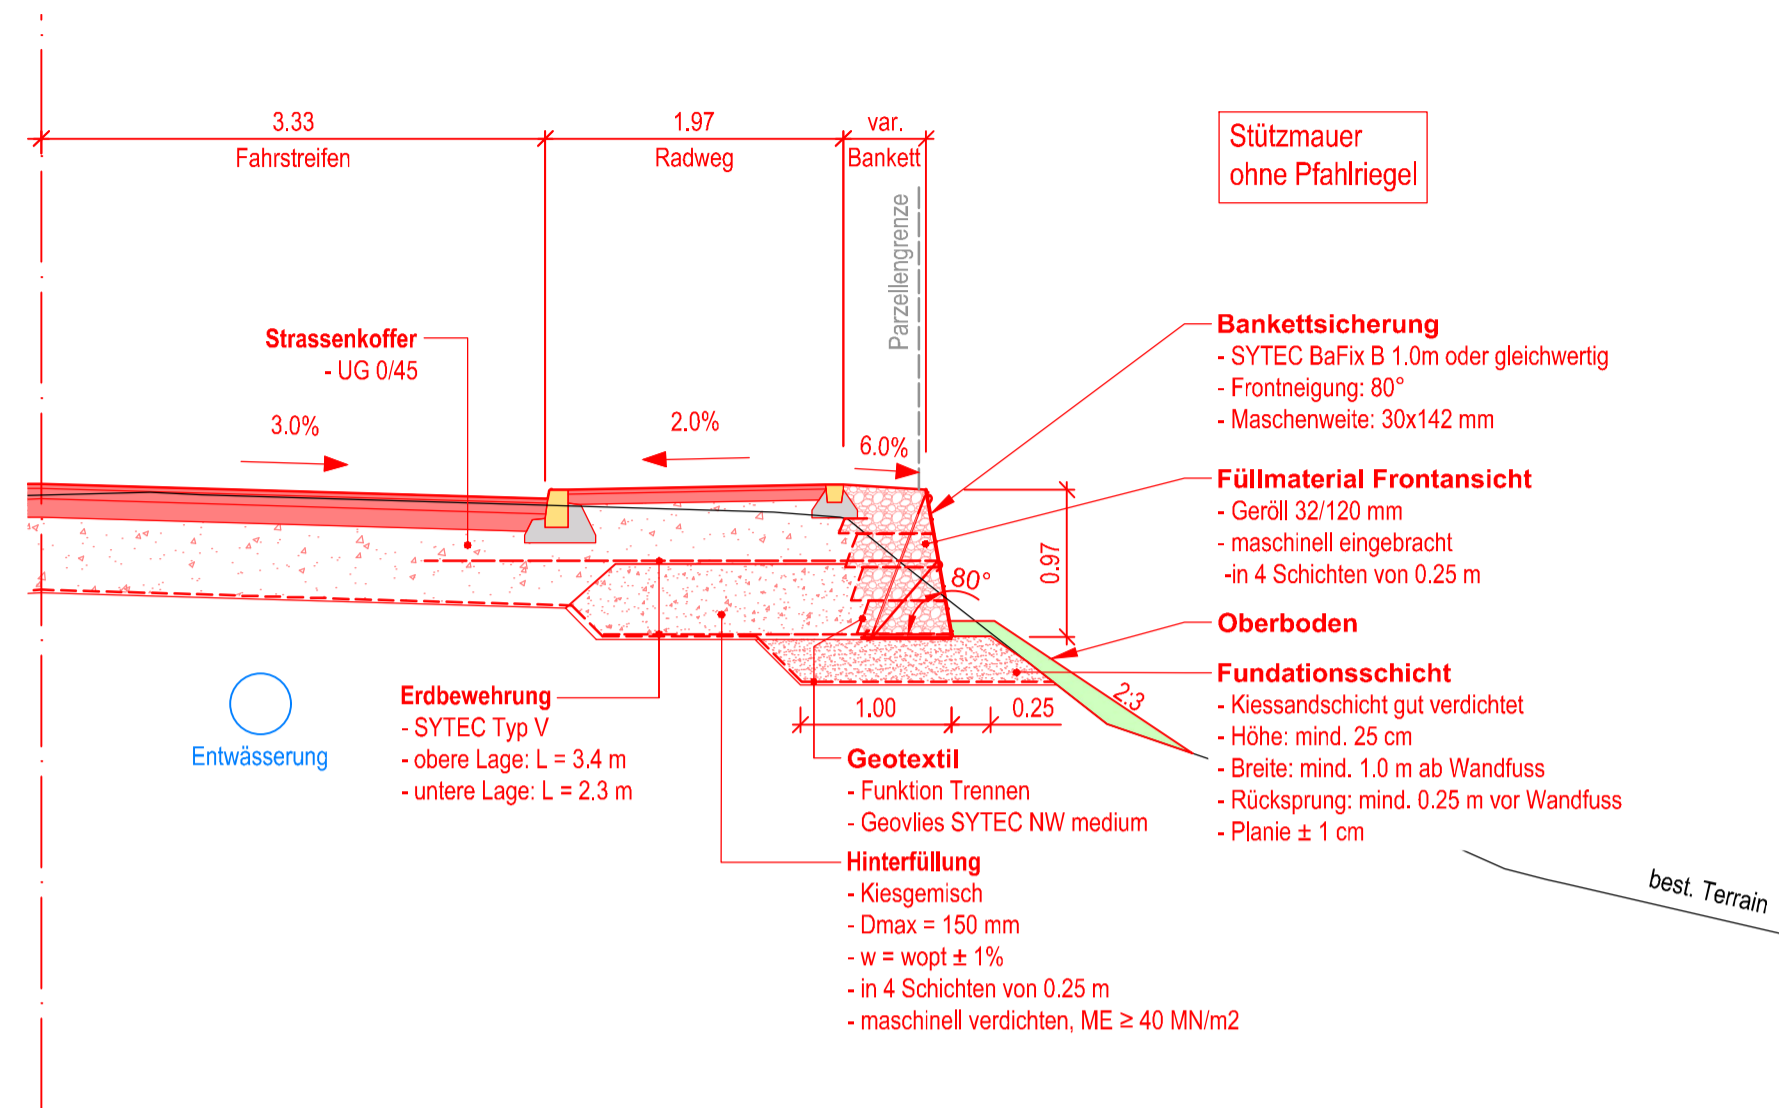

Schnitt B-B  
1:50

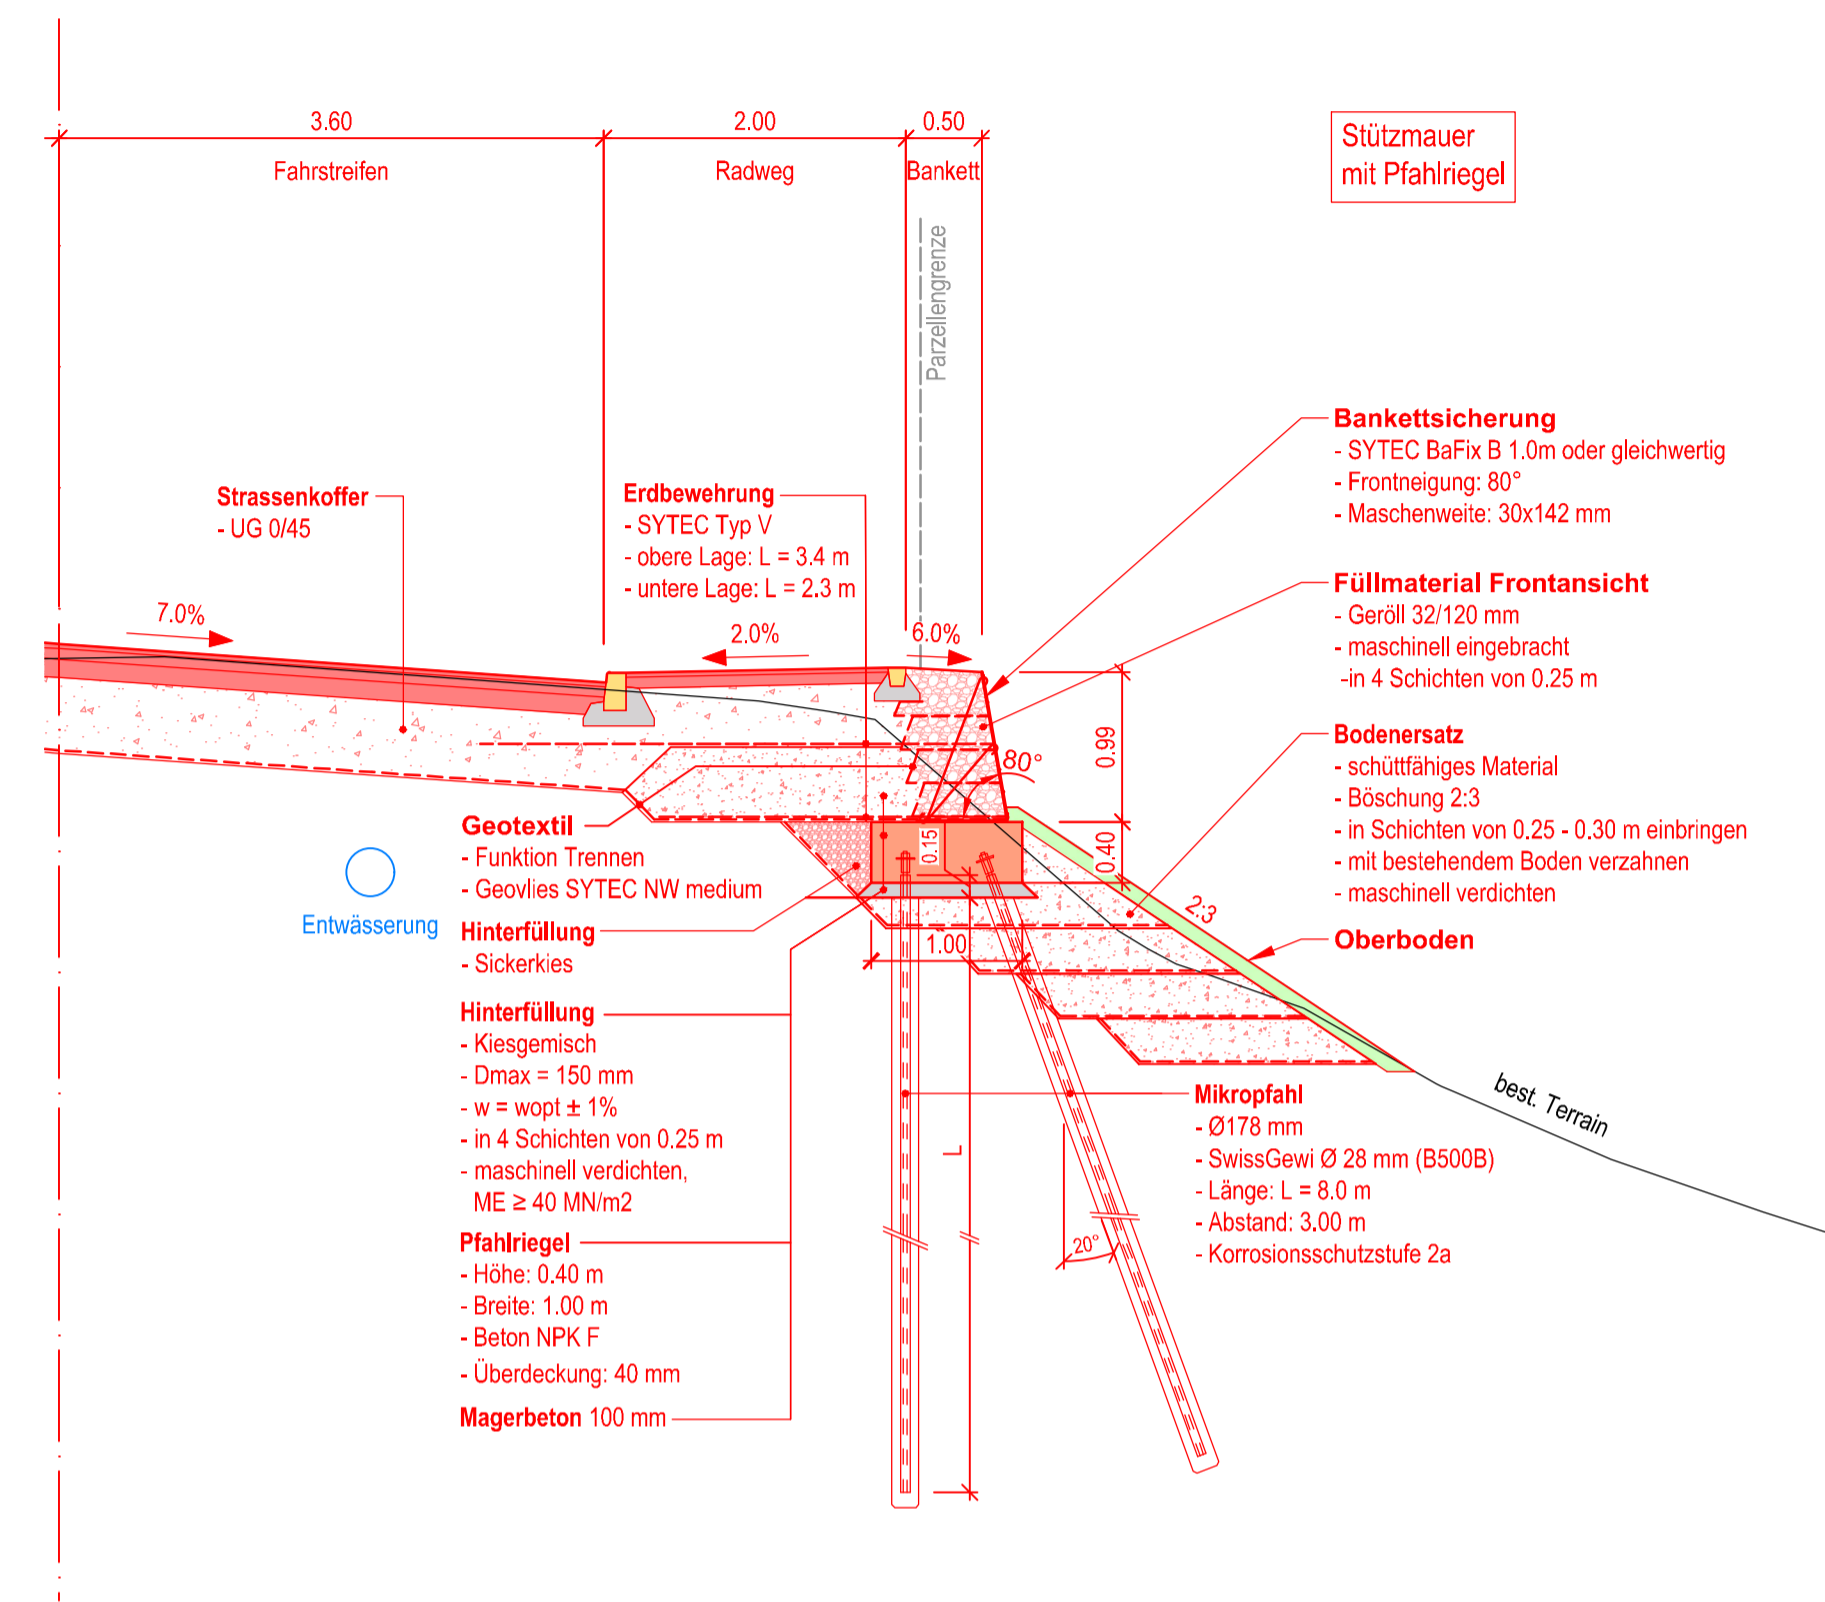

Situation  
1:200

