

Baulinienplan

Göblikanal - Teilstrecke Baarermatt

Situation 1:500

Mitbericht des Gemeinderates vom: 12. Dezember 2023

Publiziert im Amtsblatt:
Vom:


Öffentliche Auflage beim Tiefbauamt und auf der Gemeindekanzlei Baar
vom bis

Von der Baudirektion beschlossen am:

Plan Nr.:
Datum: 6.12.2023
Rev.:
Visum: AE

Planer: Suter von Känel Wild AG | Förrlibuckstrasse 30 | 8005 Zürich | 044 315 13 90

Bauherr: Tiefbauamt des Kantons Zug, Aabachstrasse 5, 6300 Zug

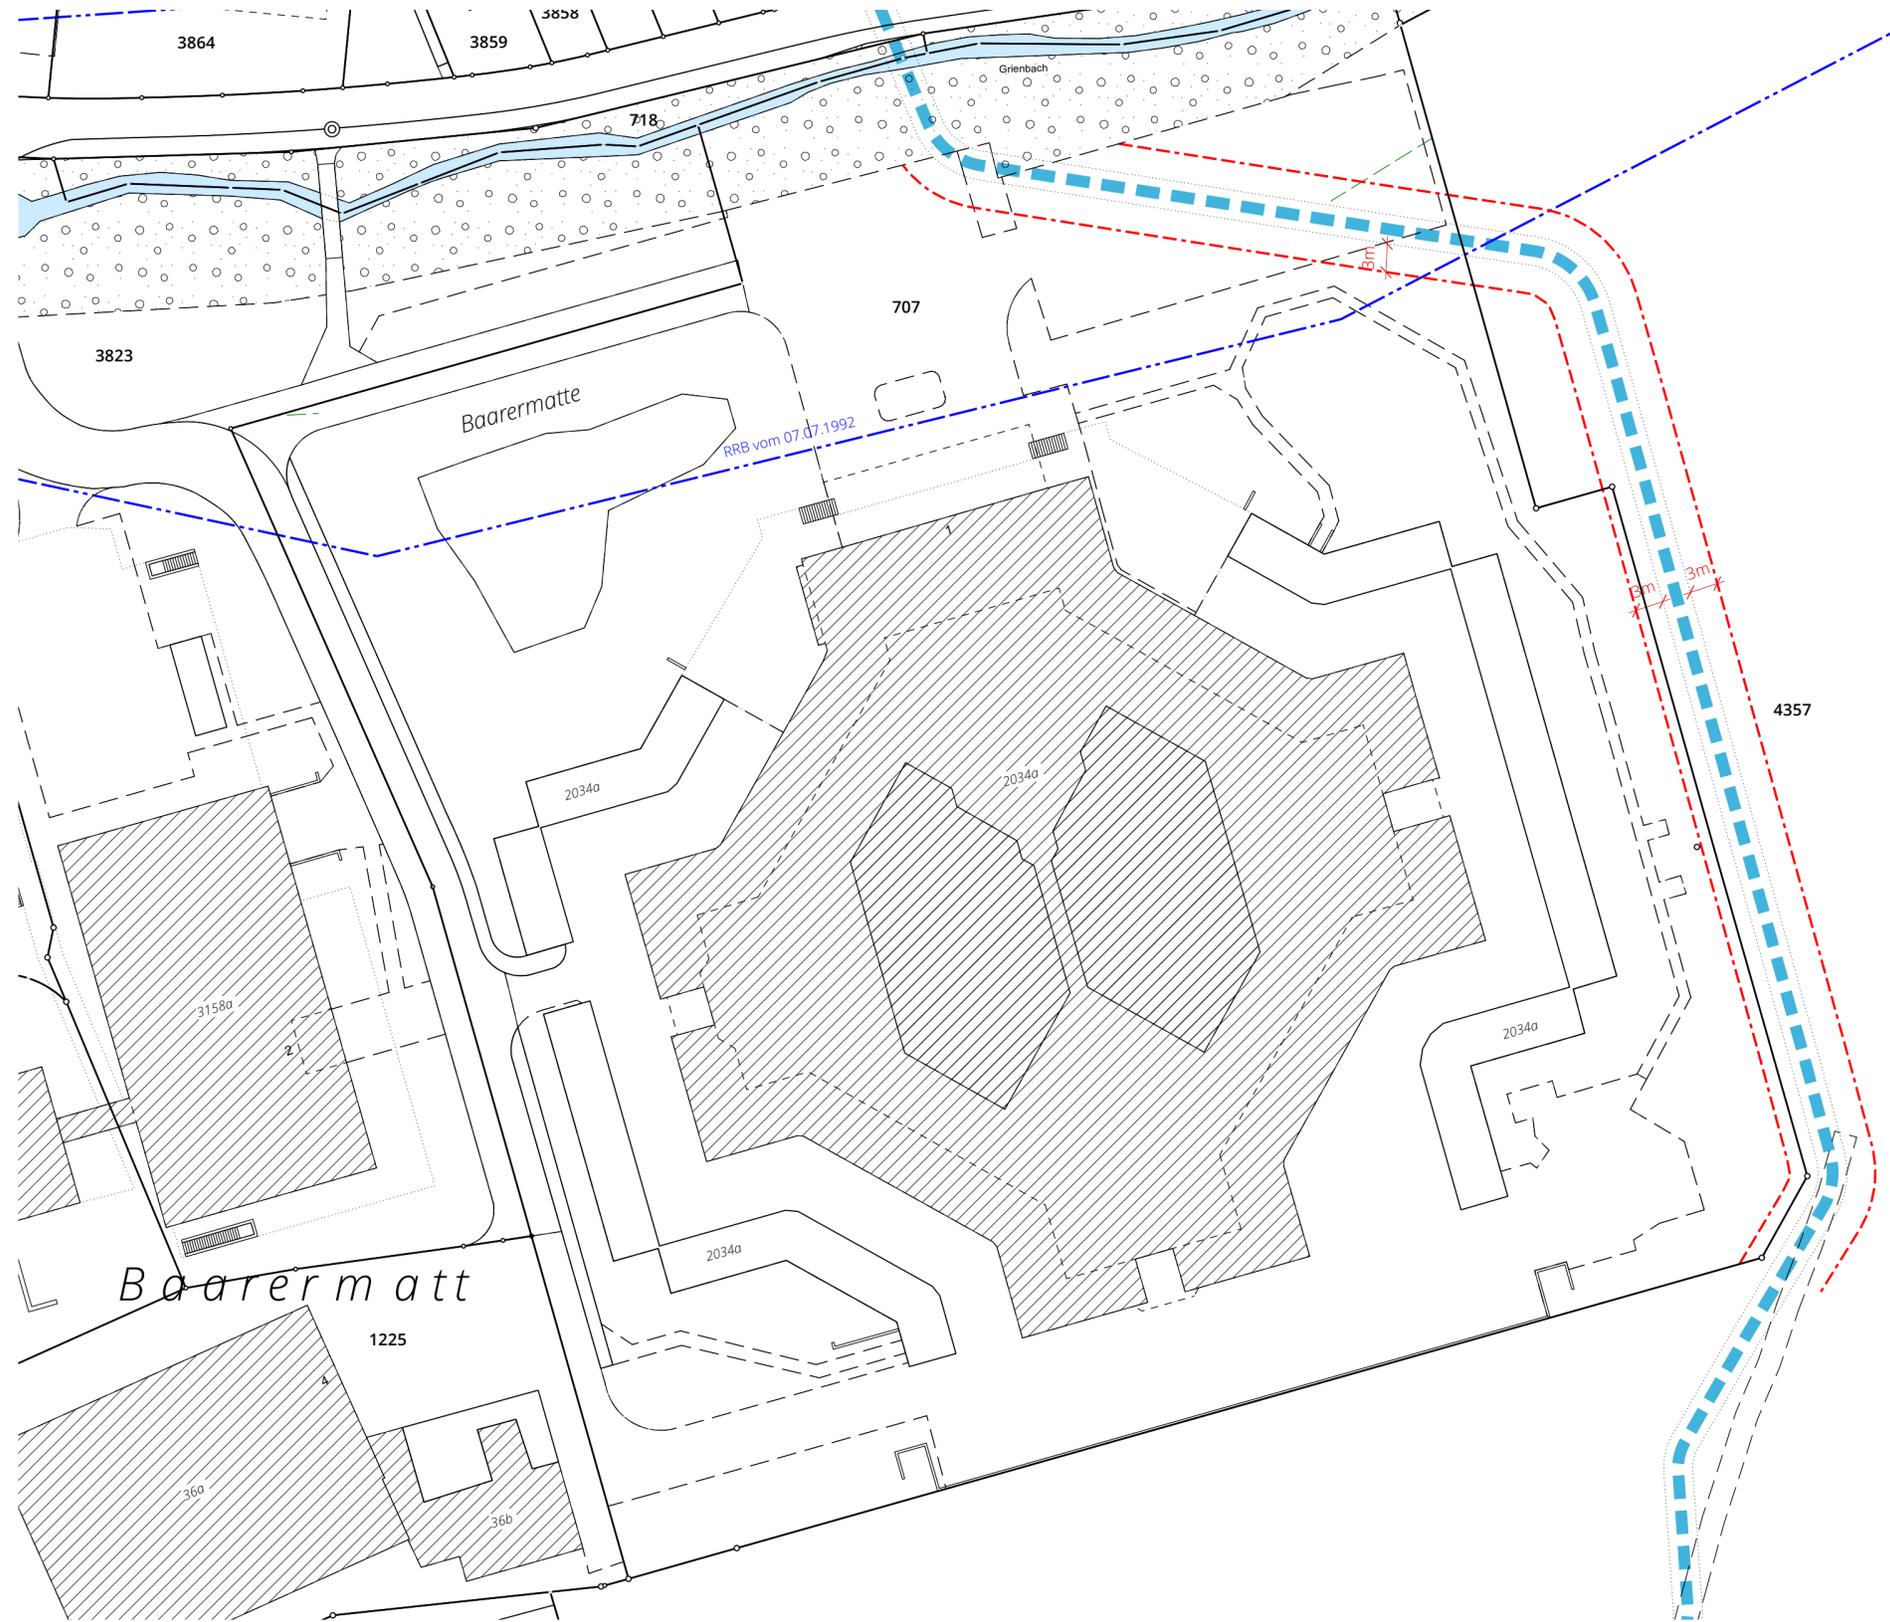

BESCHLUSSINHALT

--- Neue Spezialbaulinie zu beschliessen

Auf die Ausscheidung eines bundesrechtlichen Gewässerraums nach Art. 41a GSchV wird verzichtet. Mit der Spezialbaulinie wird der Gewässerabstand nach kantonalem Recht festgesetzt.


INFORMATIONENINHALT

--- Genehmigte Waldbaulinie

Bestehende Bauten

Gewässer offen

Hochwasserentlastungskanal

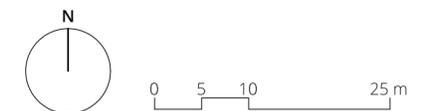

Bearbeitung: Megan Egger
Das Druckdatum entspricht dem Erstellungsdatum.

Grundlagedaten
Amtliche Vermessung: Zug Map vom 29. Januar 2023

Die Daten der Fixpunkte, Grenzpunkte und Einzelpunkte sind nach den gültigen Genauigkeits- und Zuverlässigkeitsanforderungen der amtlichen Vermessung bestimmt. Die Bodenbedeckung, Gebäude und Einzelobjekte dienen lediglich der Orientierung. Ihre Lage beruht auf einfachen Messungen ohne Kontrolle, weshalb für deren Richtigkeit keine Gewähr durch den Geometer besteht.