


Index	Bemerkungen, Änderungen
-	Erstellung
A	
B	
C	
D	

 Kanton Zug
Gemeinde Neuheim

Kantonsstrasse N
Baarerstrasse
Abschnitt Baarburgrank-Hinterburgmühle

Auflageprojekt
Längenprofil 1:200/50 Teil 2

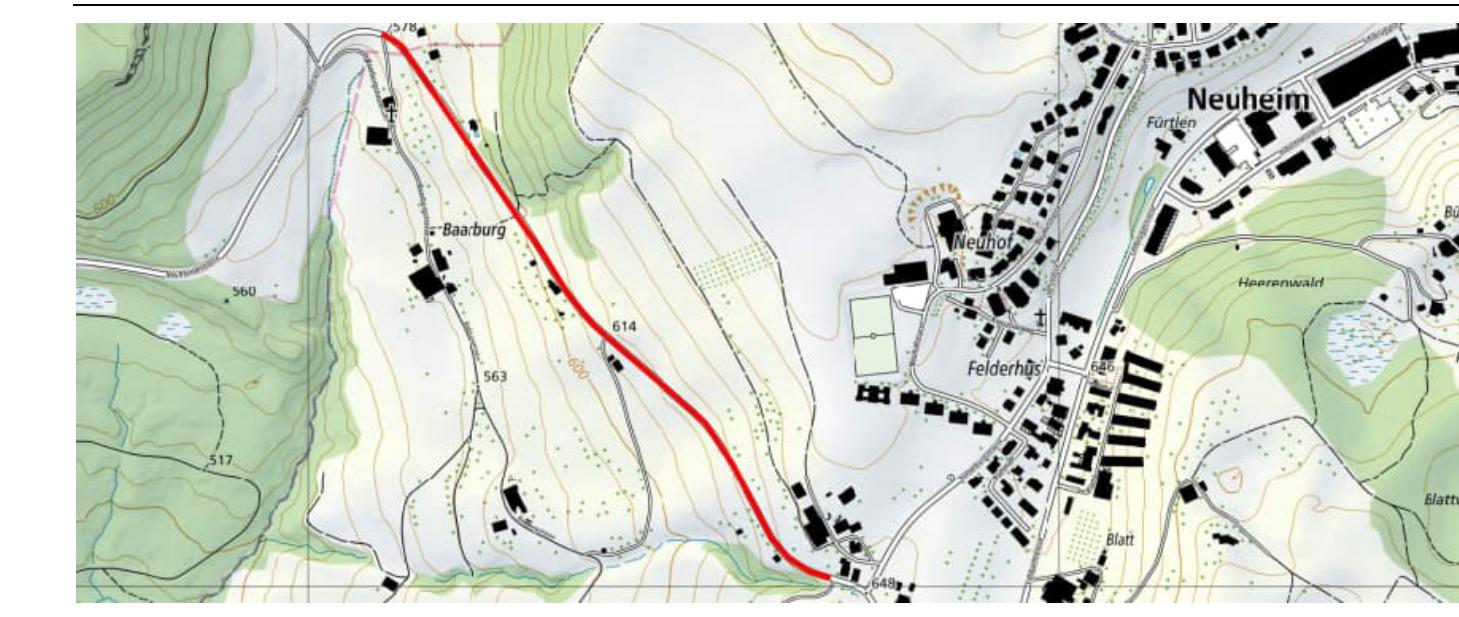

Der Kantonsingenieur:

Plan Nr.: -PG302	Auftrags Nr.: 100082, 18-33
Datum: 05.06.2024	Projekt-Nr. TBA: TB3020.0308
Rev.: Visum: Mema	Planformat: 60 / 179

Planer:  **BC** Ingenieure und Berater AG
Unterstrasse 16 | CH-6340 Baar | T +41 58 624 60 60 | F +41 58 624 60 60
E baar@bcg21.com | W www.bcg21.com

Bauherr: Tiefbauamt des Kantons Zug, Aabachstrasse 5, 6300 Zug, Tel. 041 / 728 53 30

