

Stadt Zug


Kantonsstrasse H

Steinhauserstrasse

Riedmatt - Brücke A14

Auflageprojekt

Längenprofil 1:50/500

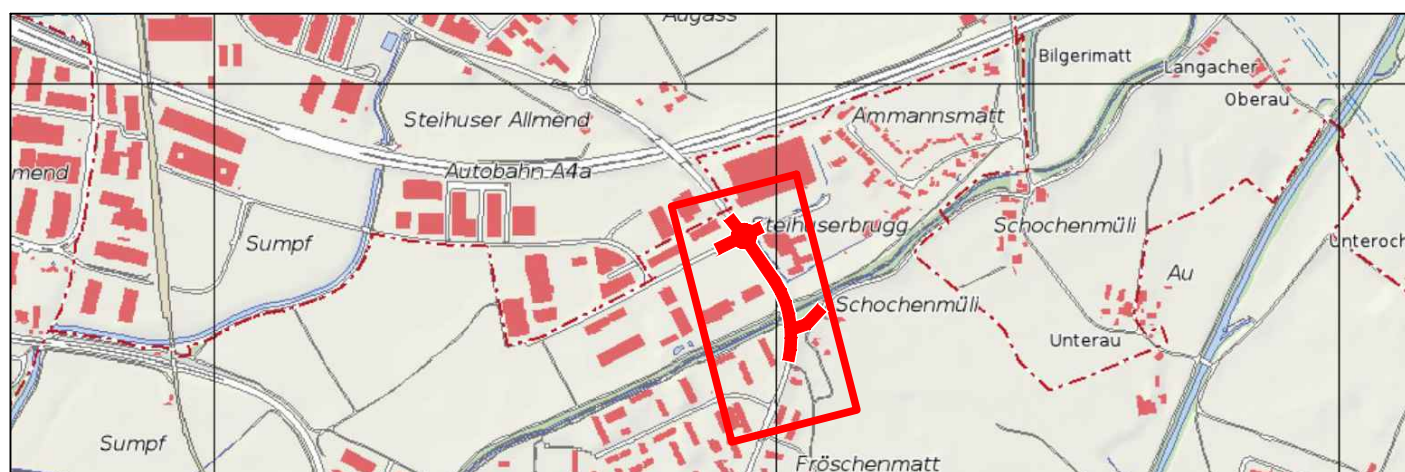

Der Kantonsingenieur:

Plan Nr.: 40590-33-302
 Datum: 24.03.2023
 Rev.:
 Visum: Gez.: MC Gepr.: GA


Auftrag-Nr.: 40590
 Planformat: 30 / 45

Planer: **EAG**
Eichenberger AG
 Bauingenieure und Planer

Industriestrasse 55
 6312 Steinhausen
 Tel. 041 / 748 30 70
 Fax 041 / 748 30 71

Bauherr: Tiefbauamt des Kantons Zug, Aabachstrasse 5, 6300 Zug, Tel. 041 / 728 53 30

Achse: Steinhauserstrasse / Chollerstrasse
 Längenprofil
 Überhöhungsfaktor: 10-fach

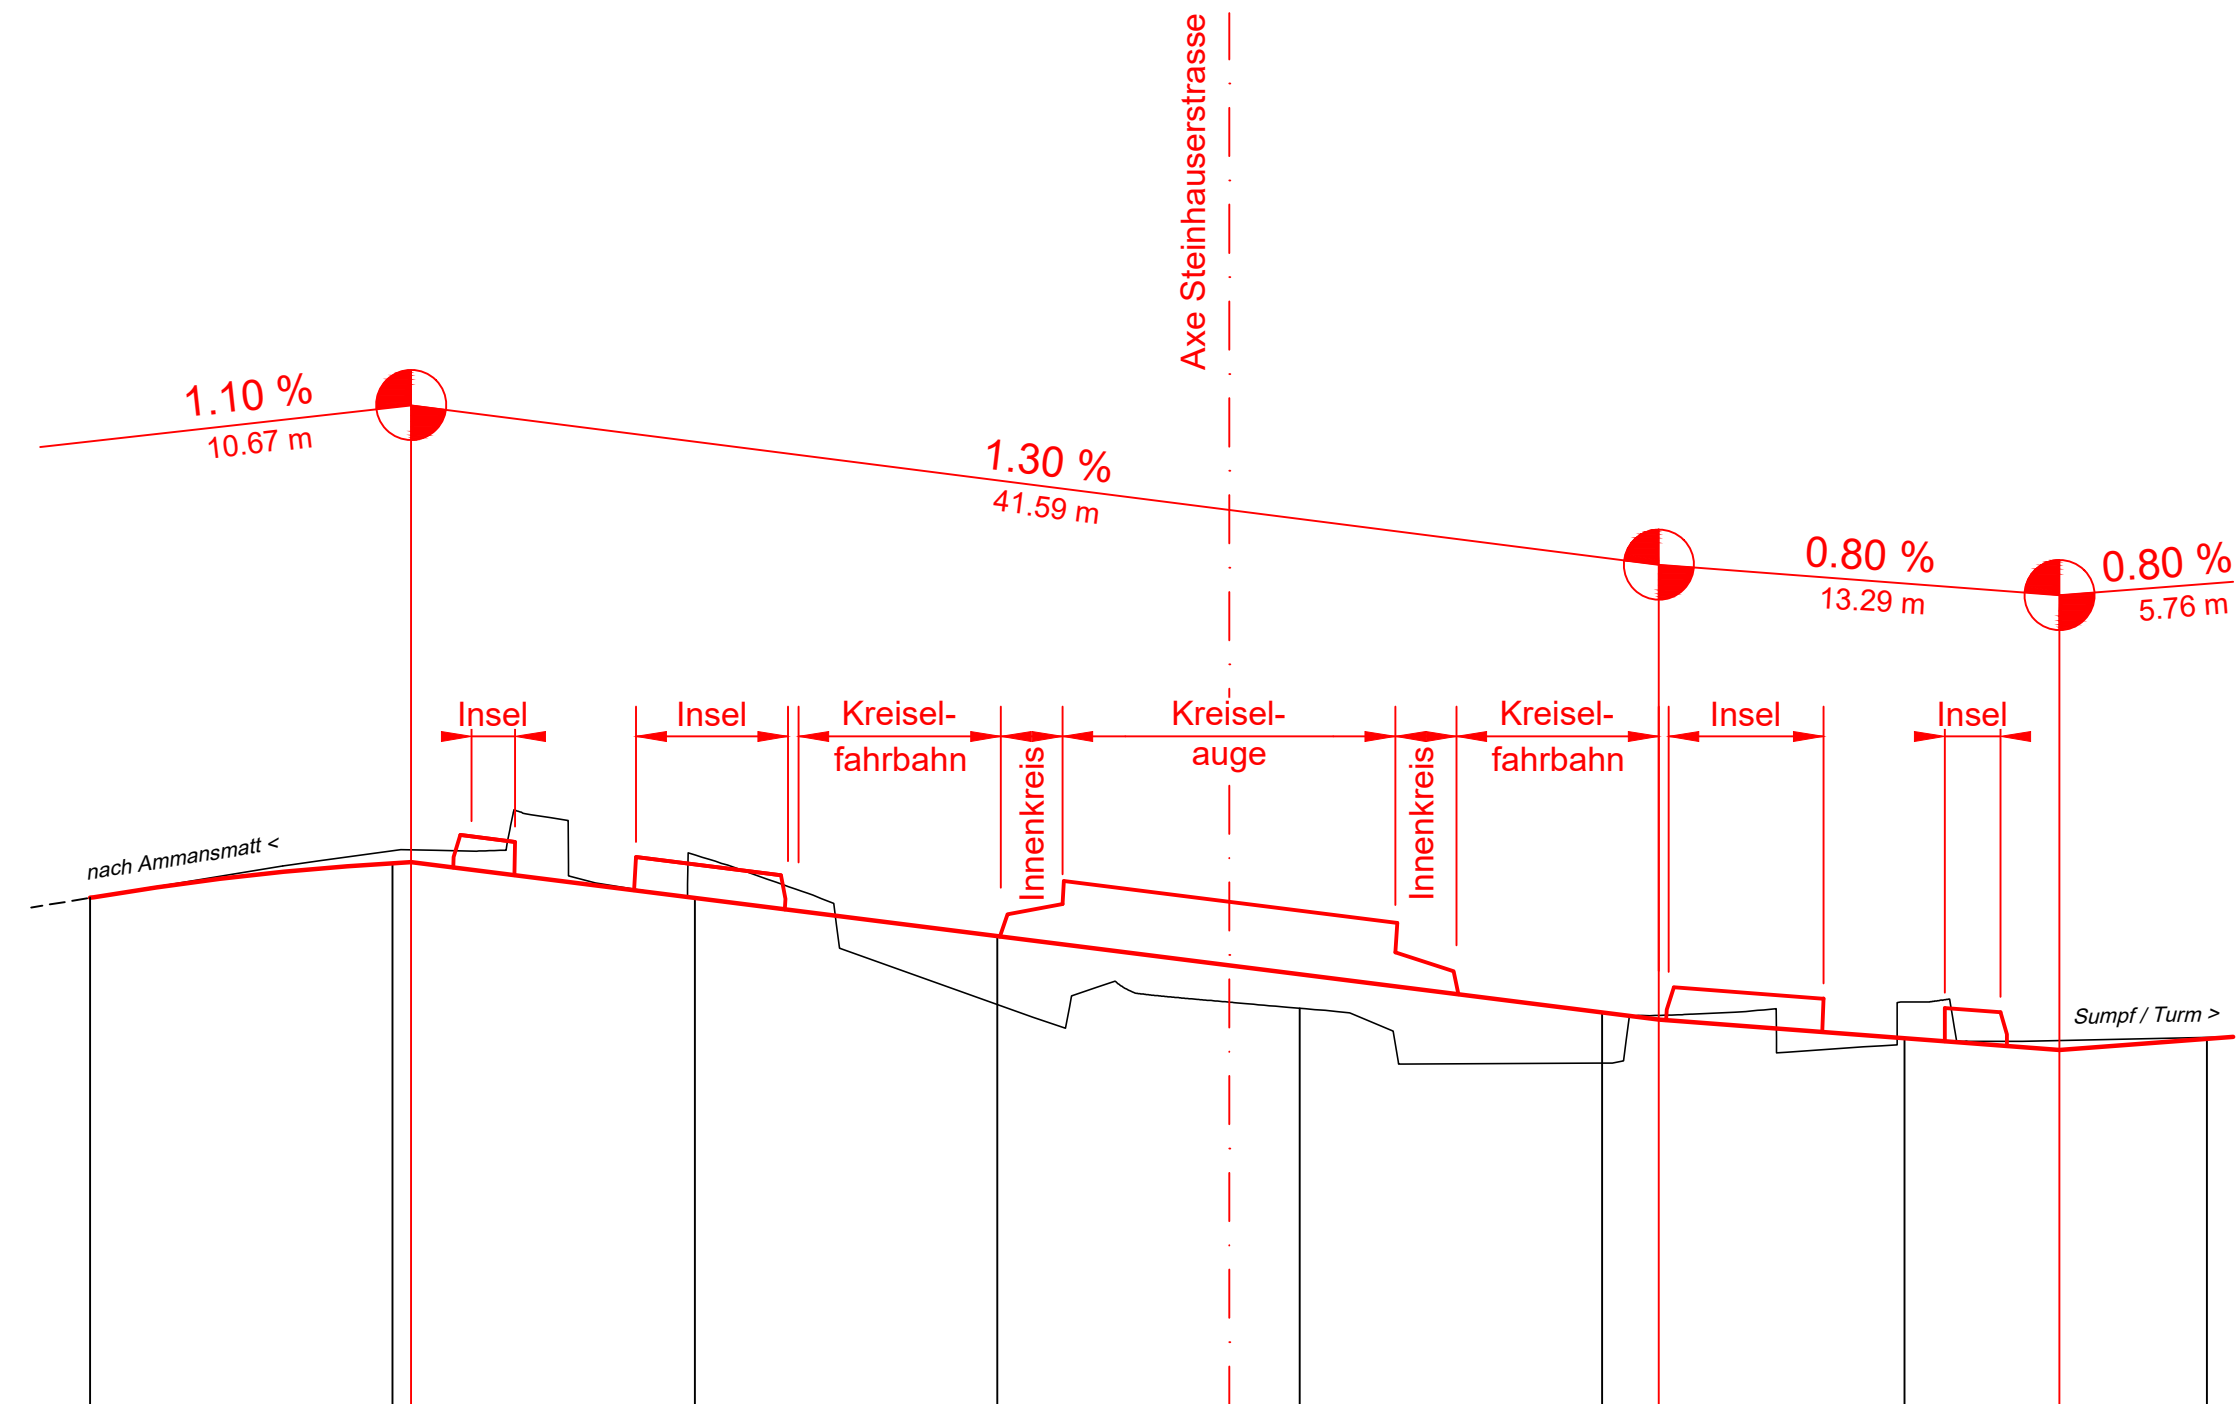

Horizont 420.00m

Kilometrierung	0.000	10.000	10.661	20.000	30.000	40.000	50.000	51.870	60.000	65.124	70.000	71.149
Terrainhöhen (Projektachse)	421.70	421.86	421.86	421.84	421.35	421.34	421.16	421.31	421.36	421.23	421.24	
Projekthöhen (Projektachse)	421.70	421.82	421.82	421.70	421.58	421.45	421.32	421.30	421.24	421.20	421.24	