


Projekt		Bestand	
	Projekt Beton		Bestand Beton
	Projekt Stahl		Bestand
	Projekt Strasse		Abbruch
	Projekt Gehweg		best. Zaun
	Projekt Bankett		best. Entwässerung
	Projekt Böschung		best. Wasser
	Projekt Holzbohlen		best. Gas
	proj. Schmutzwasser		best. Fernwärme
	proj. Regenwasser		best. Elektro
	proj. Elektro		best. Telefon
			best. Swisscom
			best. Television

Planhinweise				
Index	Änderung	Datum	Gezeichnet	Geprüft

Kanton Zug

Stadt Zug  
 Radstrecke 1  
 Chamer Fussweg  
 Abschnitt Lorze bis UNF SBB Camping  
 Aufwertung Radstrecke

Auflageprojekt  
 Situation Teil Ost 1:200

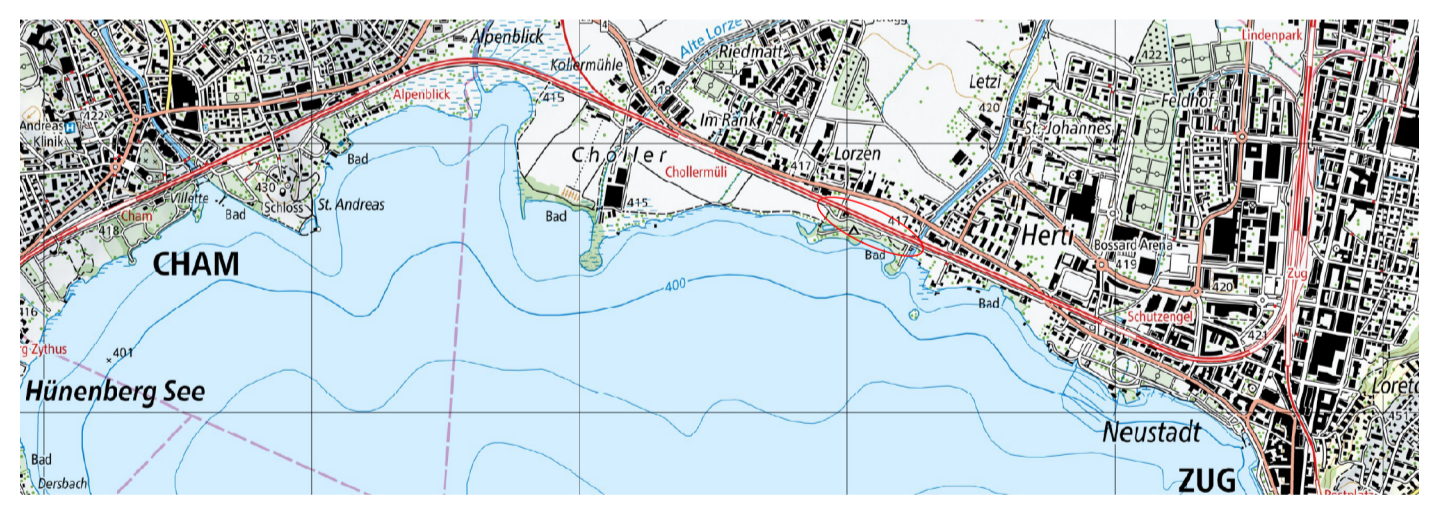

Der Kantonsingenieur:

Plan-Nr.: 1010862-GA-214	Auftrag-Nr.: 1010862
Datum: 13.09.2024	Planformat: 30 x 126
Rev.: -	Massstab: 1:200
Visum: Nesa / Ams	Projekt-Nr.TBA: TB3020.0619

Planer: **B+S** INGENIEURE UND PLANER  
 B+S AG  
 www.bs-ing.ch  
 Hagenholzstrasse 56 Postfach  
 CH-8050 Zürich  
 Tel. +41 43 422 40 40

Bauherr: Tiefbauamt des Kantons Zug, Aabachstrasse 5, 6300 Zug

