


Kanton Zug

12

Stadt Zug  
Kantonsstrasse H  
Steinhauserstrasse

Riedmatt - Brücke A14  
Auflageprojekt  
Querprofile 1:100

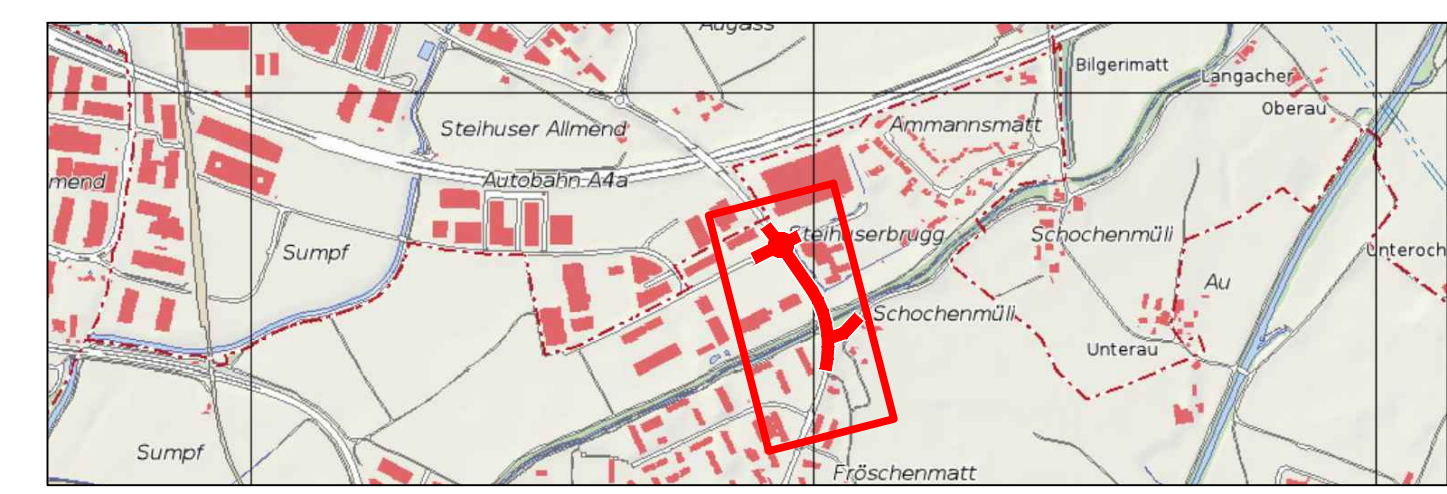

Der Kantonsingenieur:  
Plan Nr.: 40590-33-401  
Datum: 24.03.2023  
Rev.:  
Visum: Gez.: MC Gepr.: GA  
Auftrag-Nr.: 40590  
Planformat: 60 / 144  
Planer: **EAG**  
Industriestrasse 55  
6312 Steinhausen  
Tel. 041 / 748 30 70  
Fax 041 / 748 30 71  
Bauherr: Tiefbauamt des Kantons Zug, Aabachstrasse 5, 6300 Zug, Tel. 041 / 728 53 30