

- Legende:**
- projektiert:**
- Randstein
 - Belagsanschnitt, Anschlussfuge
 - Pflasterstein Typ 8/11
 - Fahrbahn
 - Fahrbahn SDA, Total- / Teilersatz
 - Fahrbahn Deckbelag
 - Anpassung
 - Trottoir Normalbereich
 - Belag (Insein)
 - Beton (Busbucht)
 - Beton (Kreisel)
 - Beton, schwarz eingefärbt (Kreisel)
 - Brücke Fahrbahn
 - Brücke Trottoir
 - Fundationsverlängerung
 - Rasengittersteine
 - Bankett oder Grünfläche
 - Drittprojekt Einwohergemeinde Zug
 - Abbruch

- Werkleitungen Projekt:**
- Wasser
 - Gas
 - Elektro
 - Kontrollschacht, Filterschicht 100/60= FS 100/60
 - Kontrollschacht Oberbau
 - SA neu, Ableitung RW PP 160 Strassenablauf 80/60 mit Filtersack= FS 80/60, Schluckschicht 60= SS
 - SA Oberbau neu
 - Kanalsteher
 - Hydrant
 - Schieber
 - Anpassung Schieber
 - Elektroschacht Oberbau
 - Anschluss für Detektor (TBA 6.26)
 - Induktionsschleife
 - Rund DN 600 (TBA 6.22)
 - Fundament für Kabine
- Werkleitungen Bestand:**
- Wasser
 - Gas
 - Elektro
 - Swisscom
 - Kanalisation
 - Leitung ausser Betrieb
- Landesvermessung
Bezugsrahmen: LV 95
- Für die Richtigkeit und Vollständigkeit der eingezeichneten Leitungen oder unterirdischen Anlagen leistet der Projektverfasser keine Gewähr. Die genaue Lage der eingetragenen Leitungen ist vor Beginn der Bauarbeiten durch den Unternehmer zu überprüfen. Mögliche Differenzen sind der Bauleitung unverzüglich zu melden.

Kanton Zug


8

Stadt Zug

Kantonsstrasse H
Steinhauserstrasse

Riedmatt - Brücke A14

Auflageprojekt
Situation Werkleitungen 1:200 Teil 2

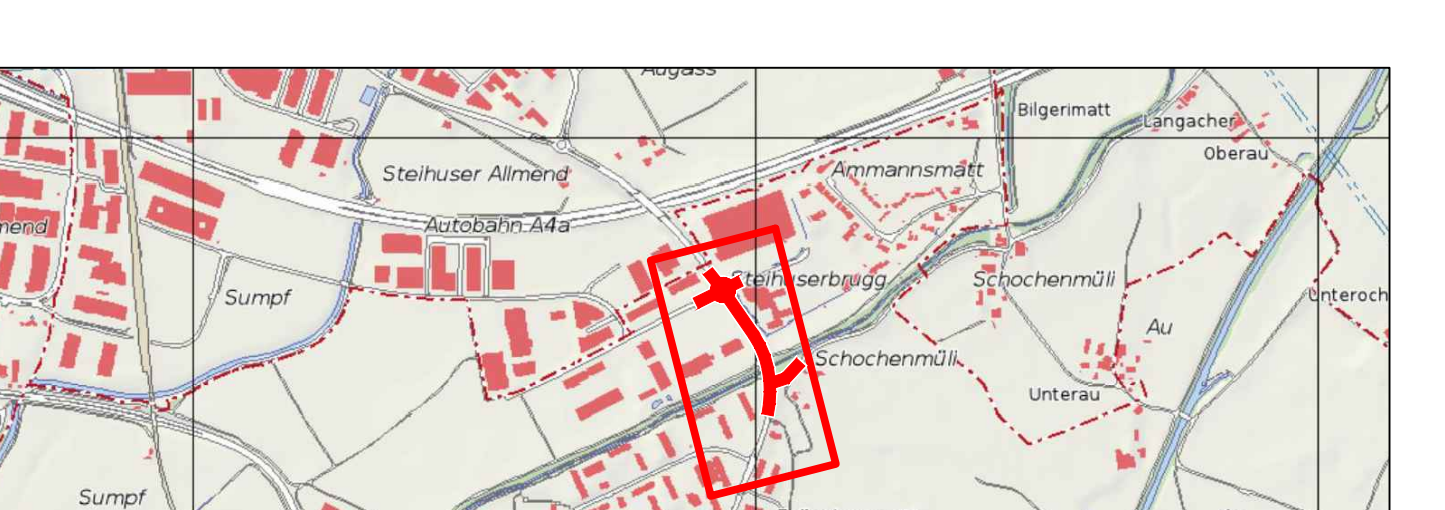

Der Kantonsingenieur:

Plan Nr.: 40590-33-112 Auftrag-Nr.: 40590
 Datum: 24.03.2023 Planformat: 75 / 147
 Rev.: Gez.: MC Gepr.: RUP

Planer: **EAG** Industriestrasse 55 Tel. 041 / 748 30 70
 6312 Steinhausen Fax 041 / 748 30 71

Bauherr: Tiefbauamt des Kantons Zug, Aabachstrasse 5, 6300 Zug, Tel. 041 / 728 53 30