Legende Strassenbau

bestehend | *projektiert*

- Projekt
- Drittprojekt
- Durch Drittplaner projektiert, im vorliegenden Projekt bewilligt
- Beleggrenze
- Längsmarkierung
- Warnlinien
- Pfählerung
- Kunstbauten
- Strasse
- Radweg / Gehweg / Trottoir
- Ausstellbucht / Mittelinsel / Anpassungsbereich
- Bankett
- Grünfläche, Rabatte, Anpassung
- Böschung Damm
- Stützkonstruktion
- Böschung Einschnitt
- Abbruch / Rückbau
- Weiter (Drittprojekt)
- Wald
- Deponierte Fläche
- Bestockte Fläche
- Grundwasserschutzzone
- Parallelgrenze
- Swisscom-Freileitung
- WWZ-Freileitung

- Kandelaber (Beleuchtung)
- Baum
- Kontrollschacht Entwässerung
- Strassenablauf Entwässerung
- Spülstutzen Entwässerung

Bemerkungen:
_Kt.Daten von 05.01.2025
_bestehende Schichte sind in Werkleitungsplänen dargestellt

Kanton Zug

6.2

Gemeinde Neuheim / Gemeinde Menzingen

Kantonsstrasse P

Edlibach-/Neuheimerstrasse
Hinterburgmühle bis Edlibach

Auflageprojekt
Situation 1:200
ca. km 2'400 - 2'700
Teil 2 von 5

Der Kantonsingenieur:

Doku-Nr.:	8693.33_062	Auftrag-Nr.:	08693
Datum:	27.03.2026	Projekt-Nr. TBA:	TB3020.0310
Rev.:		Format:	60 / 189
Visum:	MOB / DUR		

Planer: Basler & Hofmann Ingenieure, Planer und Berater
Forchstrasse 395, Postfach, CH-8032 Zürich
T +41 44 387 11 22, F +41 44 387 11 00
www.baslerhofmann.ch

Bauherr: Tiefbauamt des Kantons Zug, Aabachstrasse 5, 6300 Zug, T 041 594 53 30

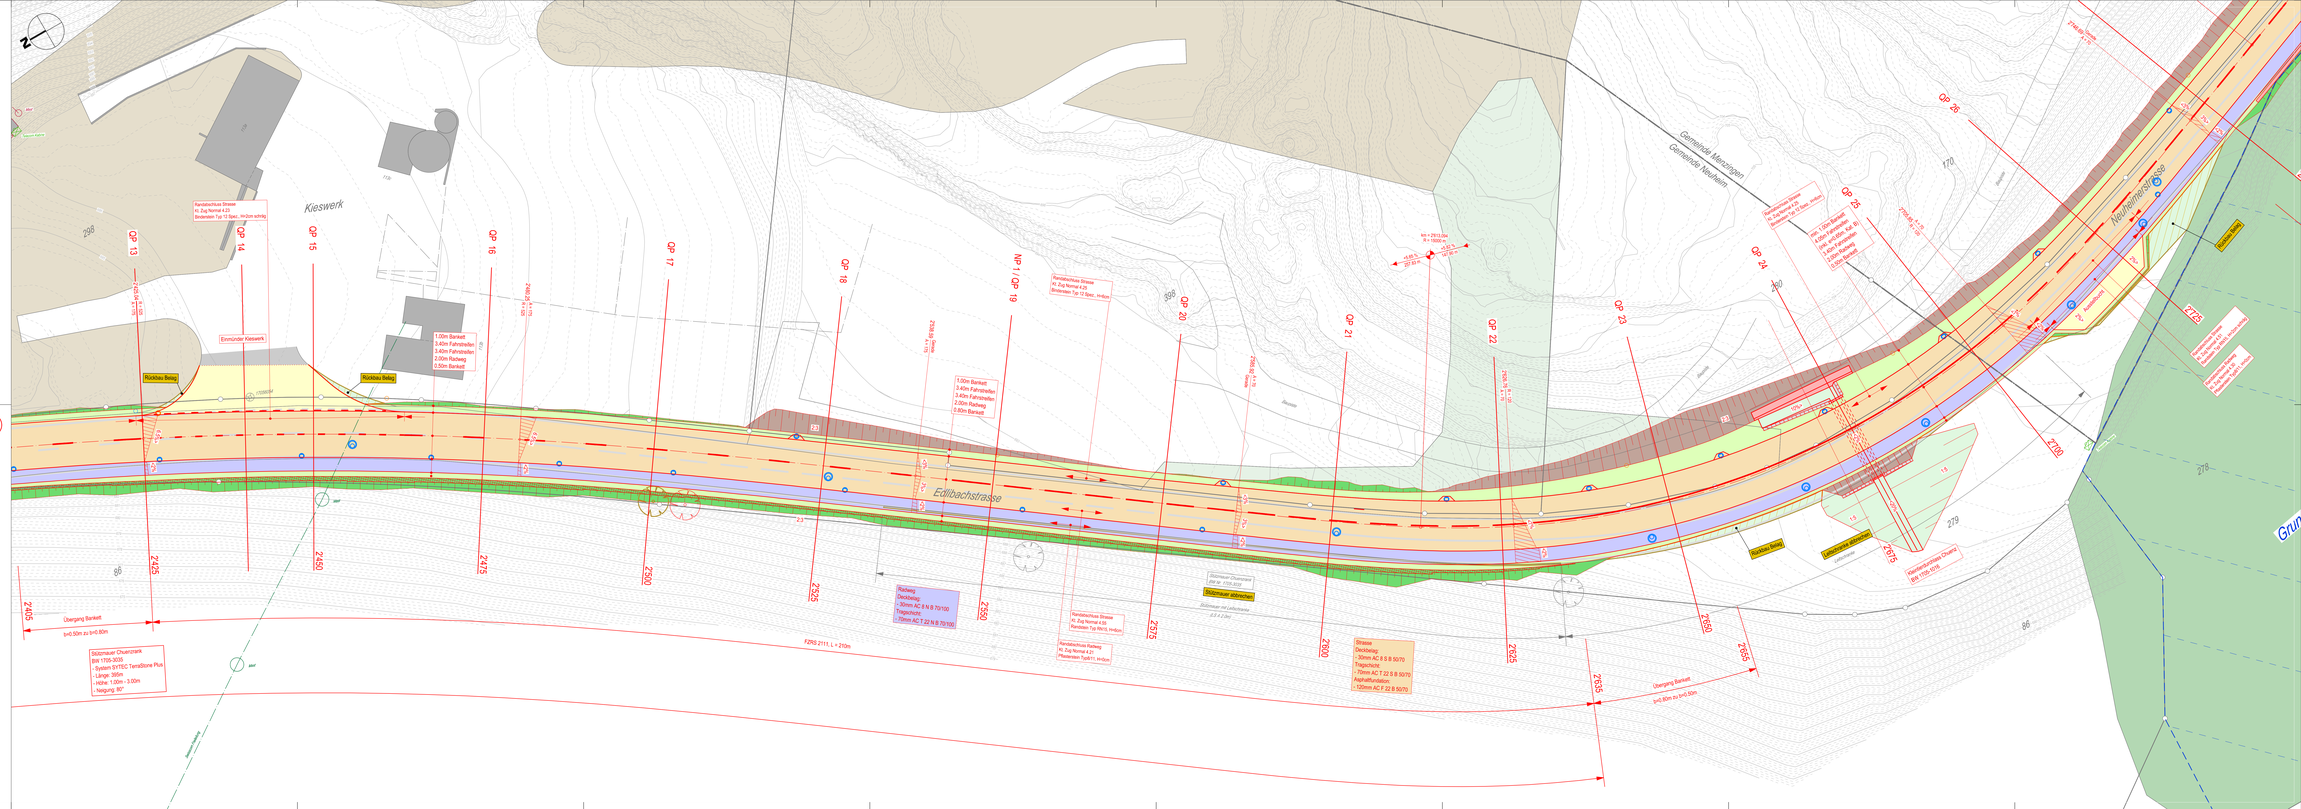
Kieswerk
Edlibachstrasse
Neuheimerstrasse
Gemeinde Menzingen
Gemeinde Neuheim
Einmünder Kieswerk
Rückbau Belag
Rückbau Belag
Randabschluss Strasse
H1 Zug Normal 4.23
Bordstein Typ 12 Spez. H=20cm
1.00m Bankett
3.40m Fahrstreifen
3.40m Fahrstreifen
2.00m Radweg
0.50m Bankett
Radweg
Deckbelag
- 30mm AC 8 N B 70/100
Tragschicht
- 70mm AC T 22 N B 70/100
Randabschluss Radweg
H2 Zug Normal 4.21
Rundstein Typ RM15, H=20cm
Randabschluss Strasse
H1 Zug Normal 4.23
Rundstein Typ RM15, H=20cm
Stützmauer Chamerstrasse
BW 1709-3035
Stützmauer abbrechen
Stützmauer mit Leitplanke
Strasse
Deckbelag
- 30mm AC 8 S B 50/70
Tragschicht
- 70mm AC T 22 S B 50/70
Asphaltfundation
- 120mm AC F 22 B 50/70
Übergang Bankett
b=0.50m zu b=0.80m
Übergang Bankett
b=0.80m zu b=0.50m
FZRS 2111, L = 210m
Gemeindegrenze
Gemeinde Menzingen
Gemeinde Neuheim
Kantonsstrasse Chamerstrasse
BW 1709-3035
Kantonsstrasse Chamerstrasse
BW 1709-3035
Kantonsstrasse Chamerstrasse
BW 1709-3035