Kanton Zug

Gemeinde Baar

Kantonsstrasse 381

Talacher - Moosrank

Auflageprojekt

Längenprofil 1:200/20

Kreiselaussenring Moosrank

Der Kantonsingenieur :

Plan Nr. :	309	Auftrag-Nr.:	20049-000
Datum :	20.02.2023	Planformat:	45 x 84
Rev. :			
Visum :	TS / RBI		

Planer : Gruner Berchtold Eicher AG, Chamerstrasse 170, CH-6300 Zug gruner

Bauherr : Tiefbauamt des Kantons Zug, Aabachstrasse 5, 6300 Zug, Tel. 041 / 728 53 30

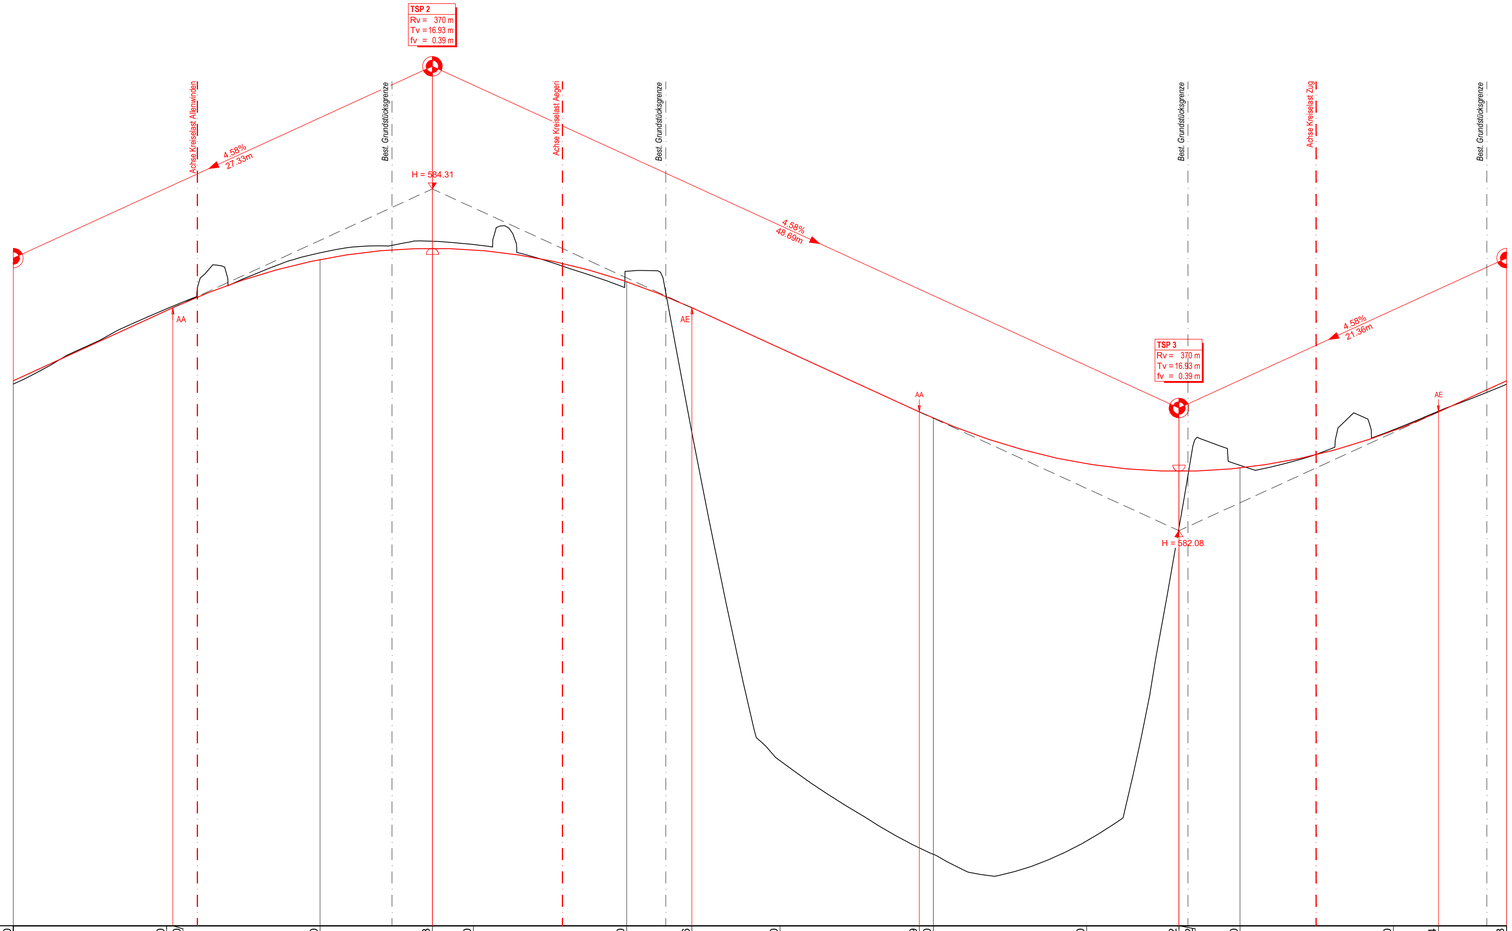

Legende:

- Proj. Fahrbahnachse
- Best. Gelände über Achse
- Tangente
- H = 418.91 Höhe Tangentenschnittpunkt
- AA AE Anfang und Ende der vertikalen Ausrundung
- Hoch-, Tiefpunkt

Achse: 100 Achse Kreisel Aussen
Überhöhung = 10
1:100

579.50m ü.M.

Stationierung		0.00	10.00	10.40	20.00	27.33	30.00	40.00	44.26	50.00	59.09	60.00	70.00	76.02	76.02	80.00	90.00	92.94	97.38
Terrainhöhe	*m ü.M.*	583.03	583.53		583.89		583.95	583.77		580.58	579.97		580.05			582.50	582.74		583.03
Projekthöhe	**m ü.M.**	583.06	583.51	583.53	583.85	583.92	583.91	583.70	583.53	583.27	582.85	582.81	582.51	582.47	582.47	582.49	582.73	582.85	583.06
Abstand	Projekt - best. Terrain	0.00	0.00	0.00	0.00	-0.01	-0.01	0.00	-0.01	-0.01	-0.01	-0.02	-0.01	0.00	0.00	0.00	-0.01	-0.01	0.00

ÄNDERUNGEN / ERGÄNZUNGEN

Datum	Index	Gez.	Kontr.	Änderungen / Ergänzungen