Legende Strassenbau

bestehend | *projektiert*

- Projekt
- Drittprojekt
- Durch Drittplaner projektiert, im vorliegenden Projekt bewilligt
- Belagsgrenze
- Längsmarkierung
- Warnlinien
- Pflästerung
- Kunstbauten
- Strasse
- Radweg / Gehweg / Trottoir
- Ausstellbucht / Mittelinsel / Anpassungsbereich
- Bankett
- Grünfläche, Rabatte, Anpassung
- Böschung Damm
- Stützkonstruktion
- Böschung Einschnitt
- Abbruch / Rückbau
- Weiher (Drittprojekt)
- Wald
- Deponierte Fläche
- Besiedelte Fläche
- Grundwasserschutzzone
- Parzellengrenze
- Swisscom-Freileitung
- WWZ-Freileitung
- Kandelaber (Beleuchtung)
- Baum
- Kontrollschacht/ Entwässerung
- Strassenablauf Entwässerung
- Spülstutzen Entwässerung
- Rodung
- Aufforstung

Bemerkungen:
_Kl.Gräben ver 05.01.2026
_bestehende Schächte sind in Werkleitungsplänen dargestellt

Kanton Zug

13

Gemeinde Neuheim / Gemeinde Menzingen

Kantonsstrasse P

Edlibach-/Neuheimerstrasse
Hinterburgmühle bis Edlibach

Auflageprojekt
Situation Rodung / Aufforstung 1:200

Der Kantonsingenieur:

Doku-Nr.:	8693.32_130	Auftrag-Nr.:	08693
Datum:	27.03.2026	Projekt-Nr.: TBA:	TB3020.0310
Rev.:		Format:	60 / 189
Visum:	MOB		

Planer: Basler & Hofmann Ingenieure, Planer und Berater
Forchstrasse 395, Postfach, CH-8032 Zürich
T +41 44 387 11 22, F +41 44 387 11 00
www.baslerhofmann.ch

Bauherr: Tiefbauamt des Kantons Zug, Aabachstrasse 5, 6300 Zug, T 041 594 53 30

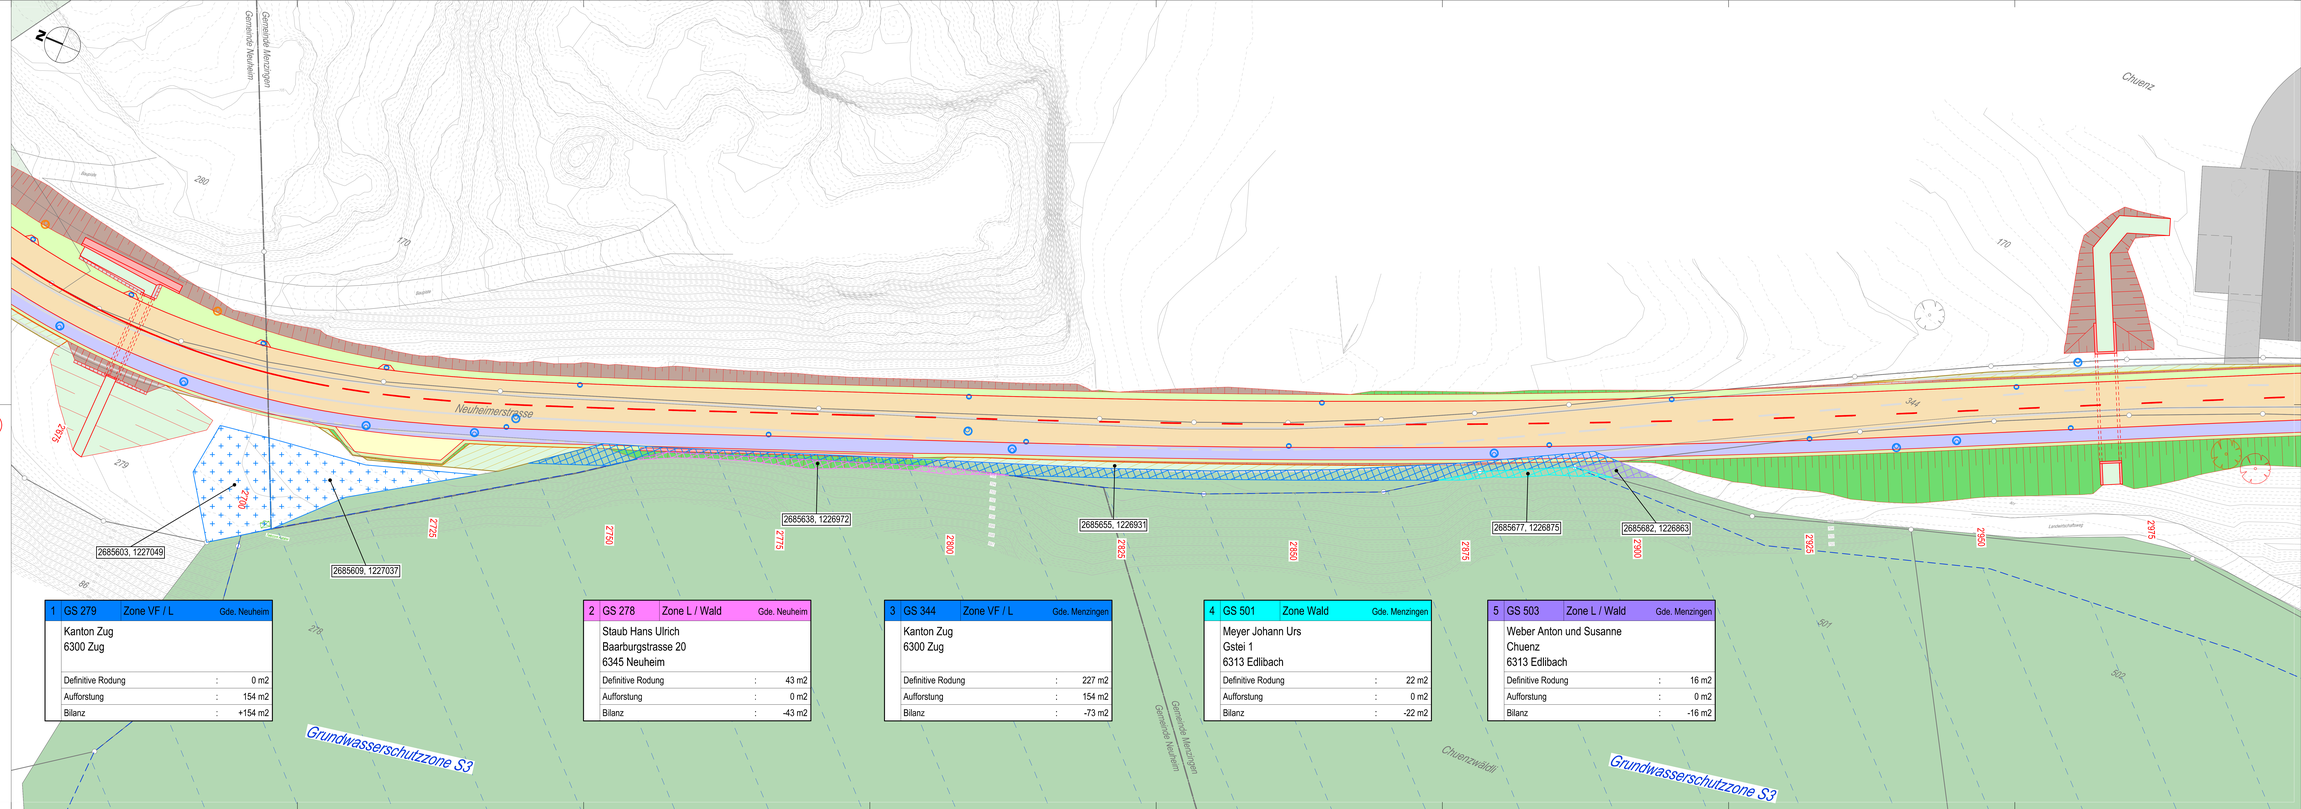

1	GS 279	Zone VF / L	Gde. Neuheim
	Kanton Zug 6300 Zug		
	Definitive Rodung	:	0 m2
	Aufforstung	:	154 m2
	Bilanz	:	+154 m2

2	GS 278	Zone L / Wald	Gde. Neuheim
	Staub Hans Ulrich Baarburgstrasse 20 6345 Neuheim		
	Definitive Rodung	:	43 m2
	Aufforstung	:	0 m2
	Bilanz	:	-43 m2

3	GS 344	Zone VF / L	Gde. Menzingen
	Kanton Zug 6300 Zug		
	Definitive Rodung	:	227 m2
	Aufforstung	:	154 m2
	Bilanz	:	-73 m2

4	GS 501	Zone Wald	Gde. Menzingen
	Meyer Johann Urs Gstei 1 6313 Edlibach		
	Definitive Rodung	:	22 m2
	Aufforstung	:	0 m2
	Bilanz	:	-22 m2

5	GS 503	Zone L / Wald	Gde. Menzingen
	Weber Anton und Susanne Chuenz 6313 Edlibach		
	Definitive Rodung	:	16 m2
	Aufforstung	:	0 m2
	Bilanz	:	-16 m2