Kanton Zug

Gemeinde Baar

Strassenplan

Kantonsstrasse 381
Talacher - Moosrank

Situation 1:500

Mitbericht des Gemeinderates vom:

Publiziert im Amtsblatt:
Nr.:
Vom:

Öffentliche Auflage beim Tiefbauamt und auf der Gemeindekanzlei
Vom:

Von der Baudirektion beschlossen am:

Plan Nr.:	307	Auftrag-Nr.:	20049-000
Datum :	20.02.2023	Planformat:	30 x 147
Rev. :			
Visum :	TS / DEVA / RBI		

Planer : Gruner Berchtold Eicher AG, Chamerstrasse 170, CH-6300 Zug gruner

Bauherr : Tiefbauamt des Kantons Zug, Aabachstrasse 5, 6300 Zug, Tel. 041 / 728 53 30

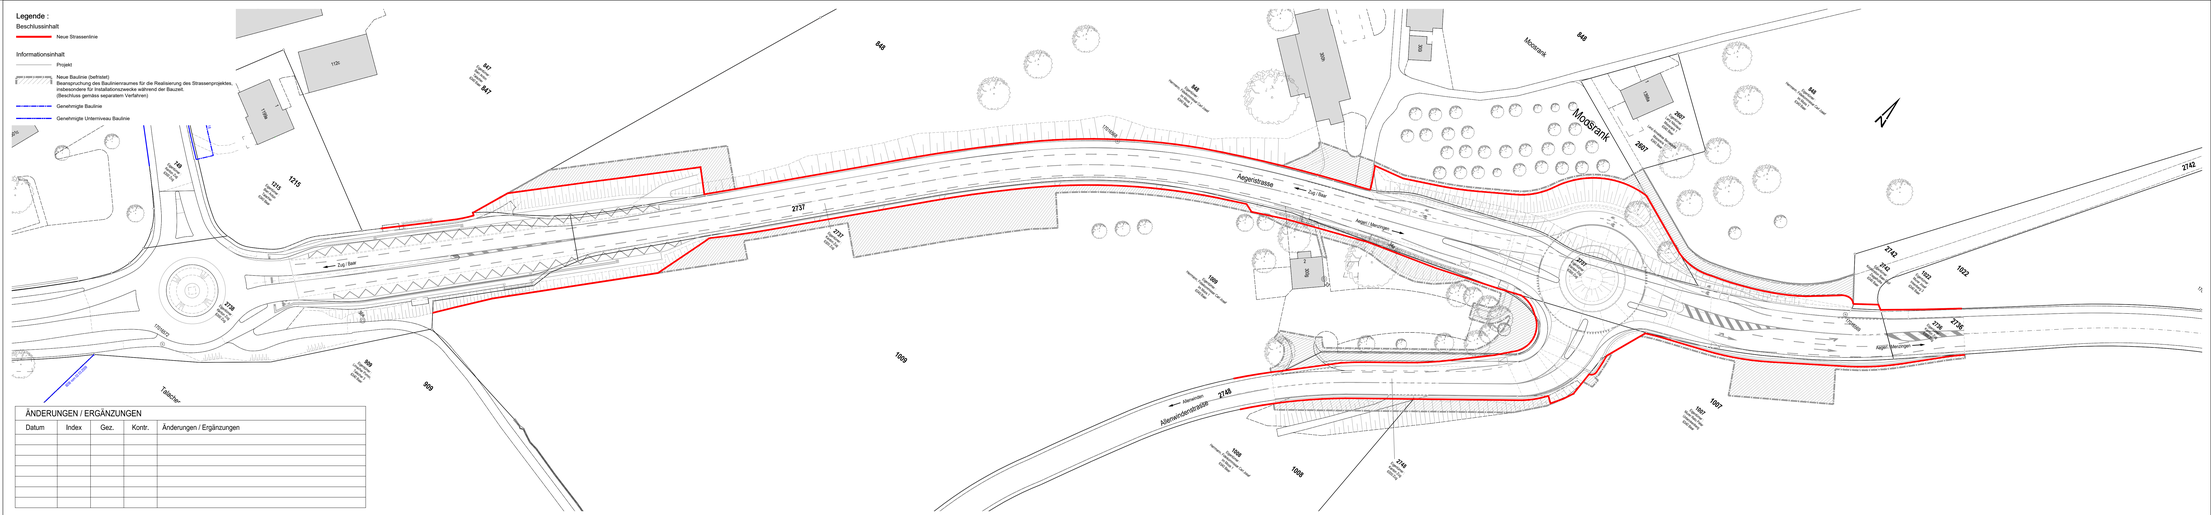
Legende :
Beschlussinhalt
Neue Strassenlinie
Informationsinhalt
Projekt
Neue Bauline (befristet)
Beanspruchung des Bauminnenraumes für die Realisierung des Strassenprojektes, insbesondere für Installationszwecke während der Bauzeit. (Beschluss gemäss separatem Verfahren)
Genehmigte Bauline
Genehmigte Unterniveau Bauline
Talacher
Zug / Baar
Aegerstrasse
Zug / Baar
Aegeri / Sattel
Moosrank
Aegeri / Menzingen
Abzweigerstrasse
Abzweigen
Aegeri / Menzingen
Moosrank
848
847
1120
1115
1114
28
2737
2737
1109
909
909
239
238
1189
1188
1188
2147
2148
1188
1188
1188