




Schnitt A-A  
1:50

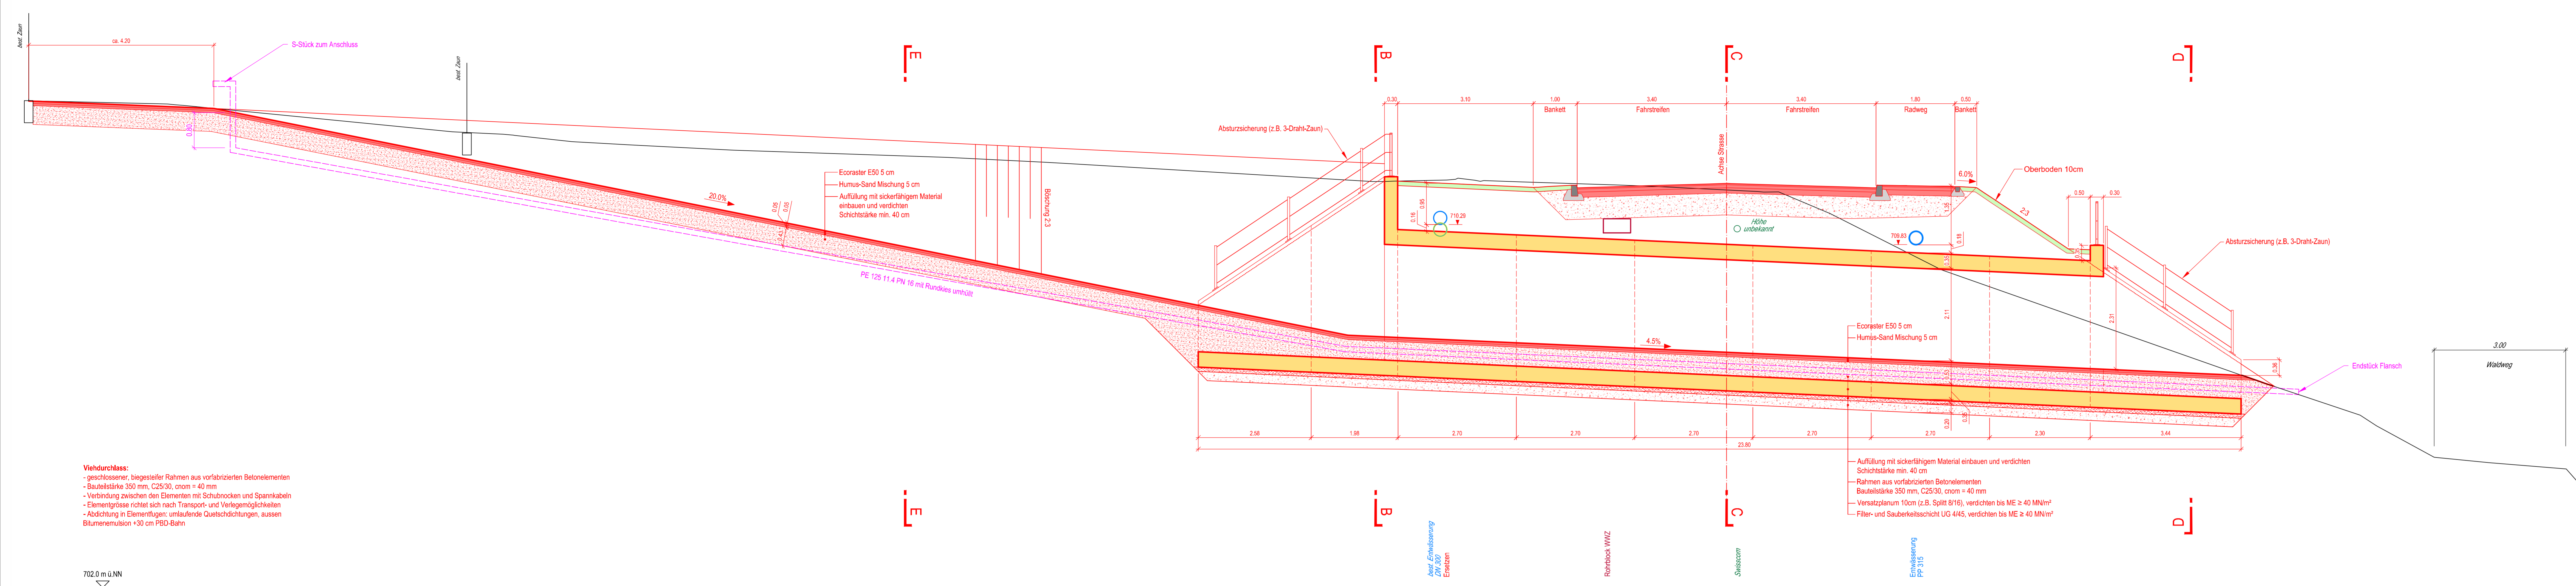

Schnitt D-D  
1:50

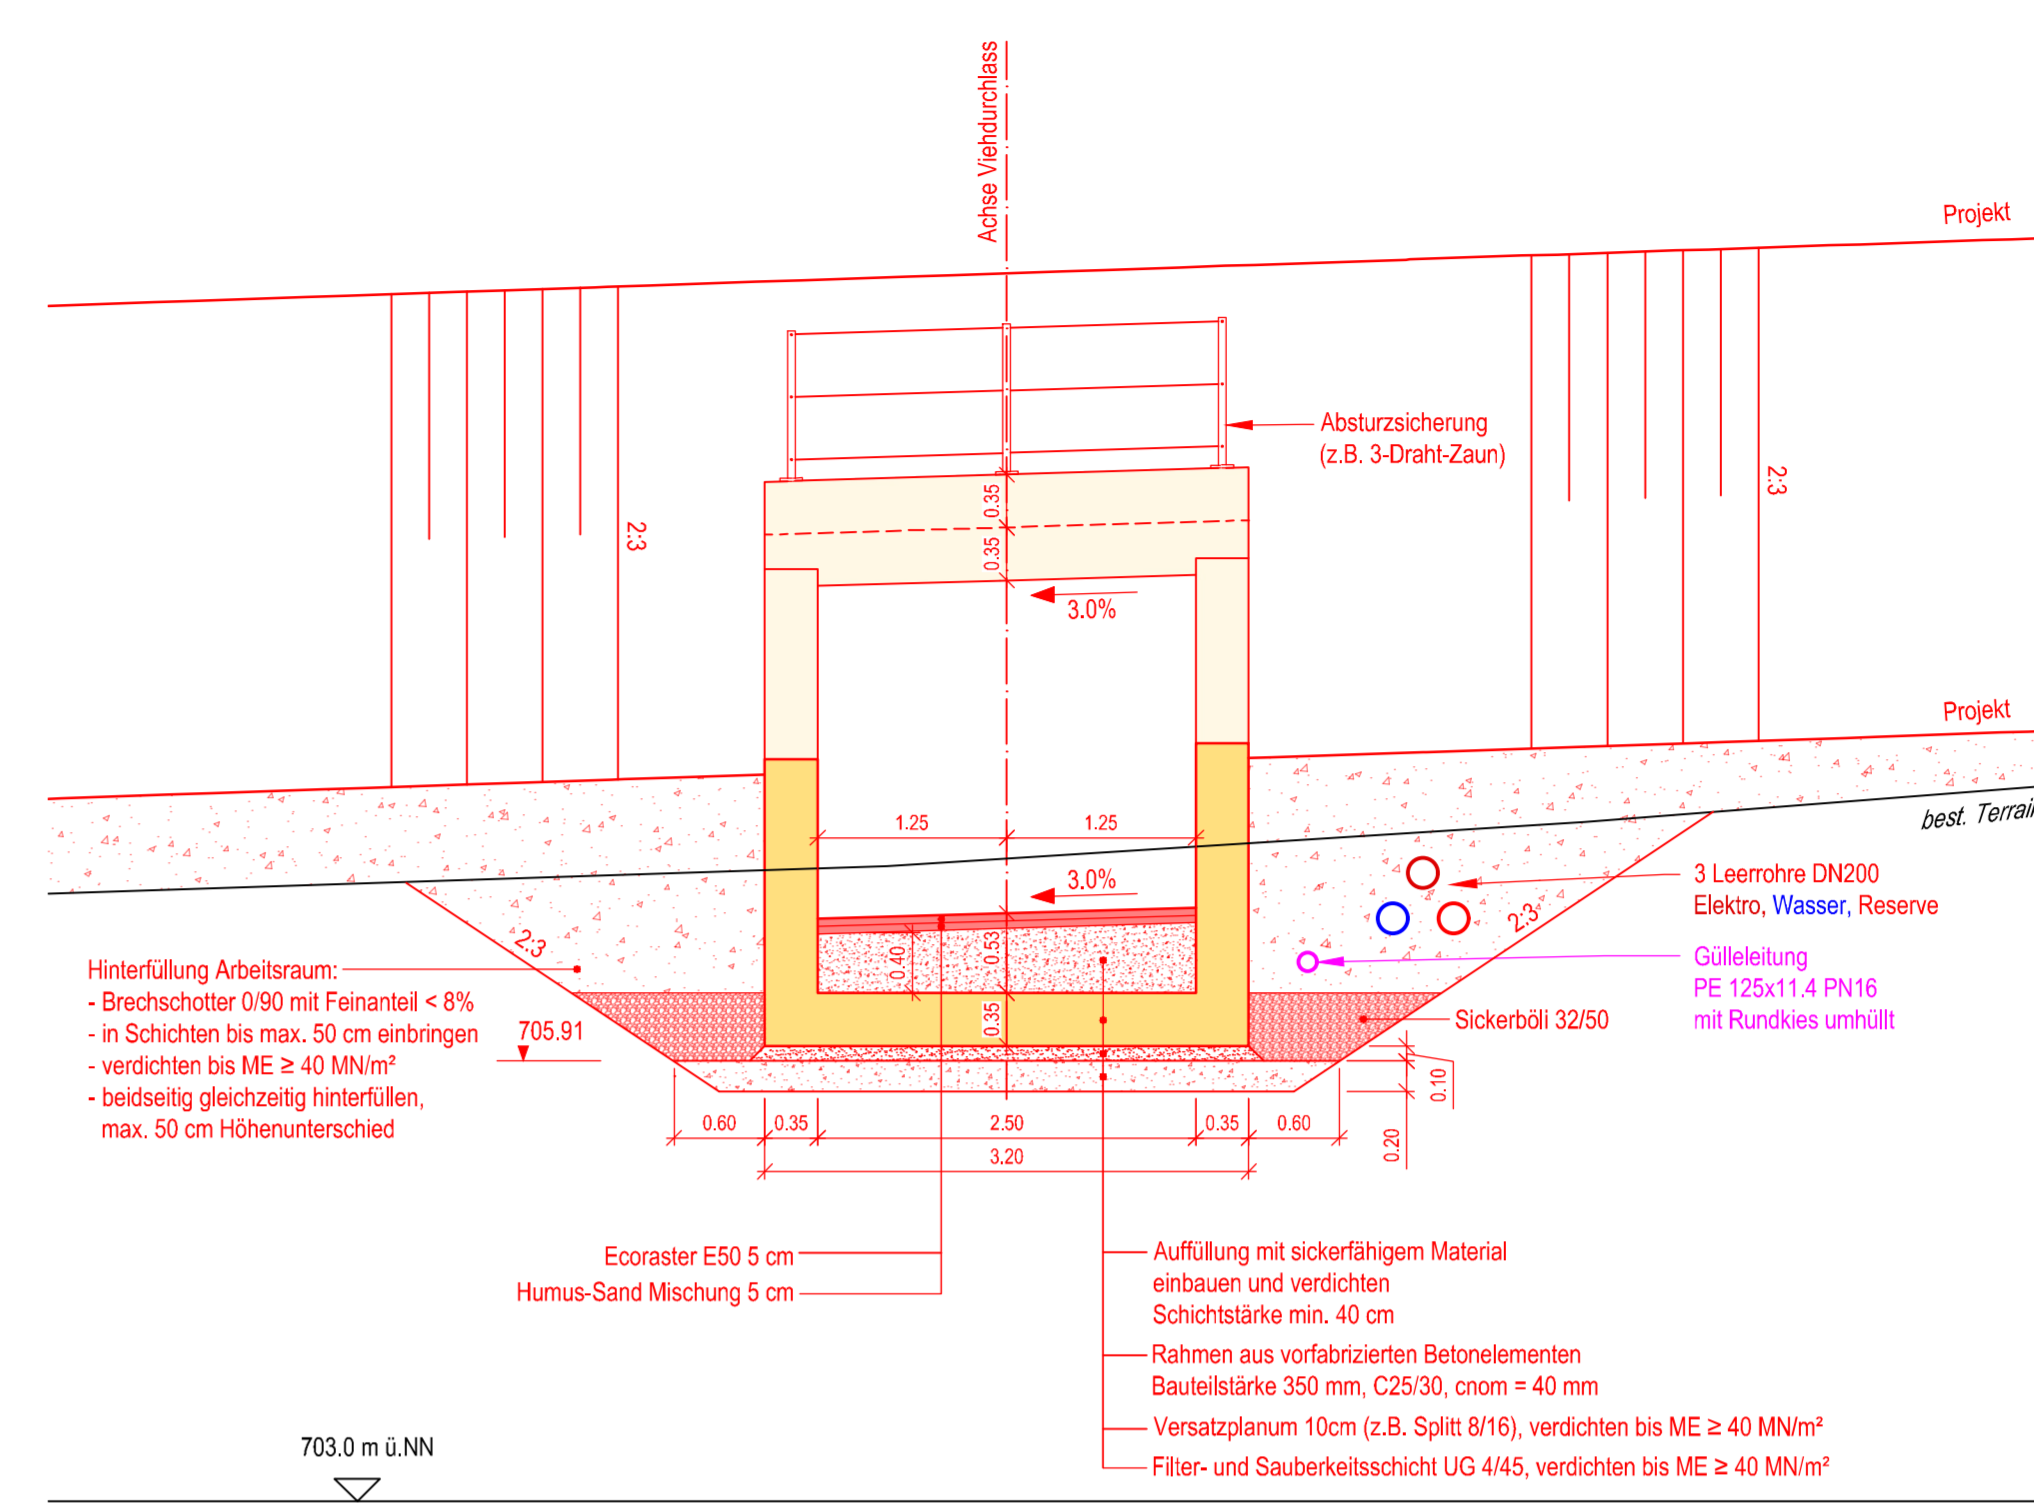

Schnitt E-E  
1:50

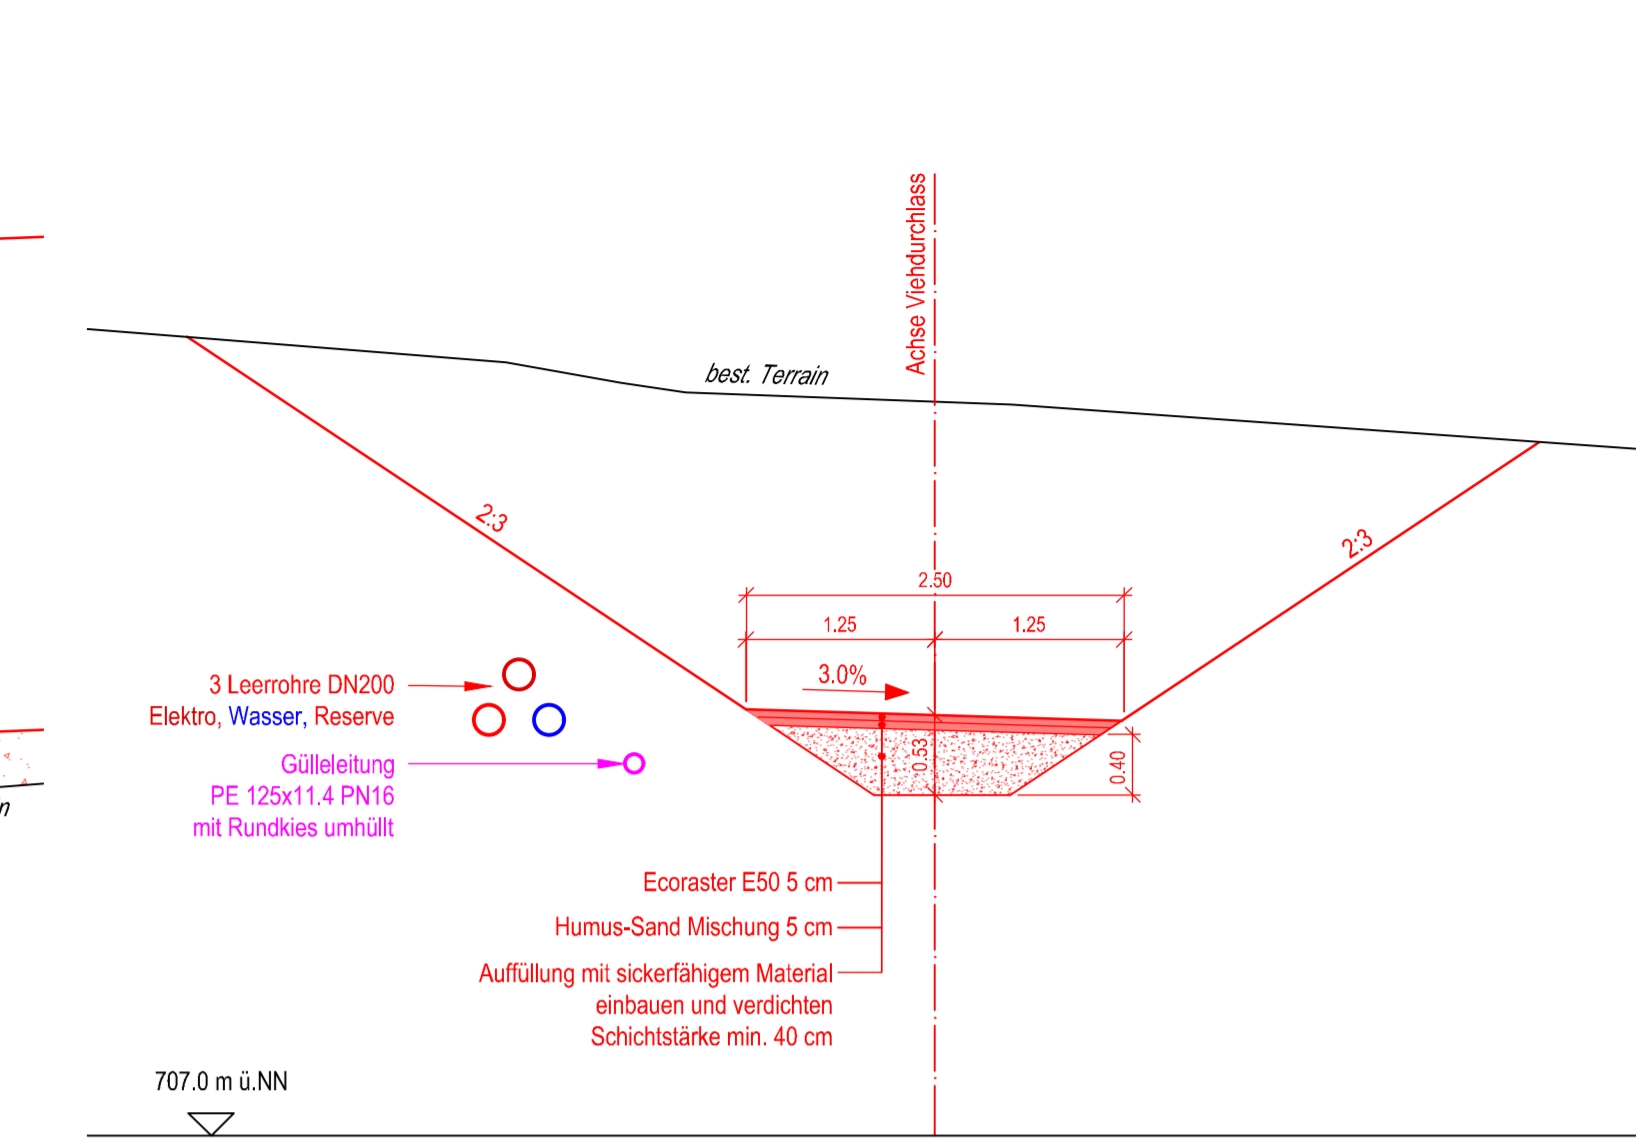


Kanton Zug  
 Gemeinde Neuheim / Gemeinde Menzingen

Kantonsstrasse P  
 Edlibach-/Neuheimerstrasse  
 Hinterburgmühle bis Edlibach

Viehdurchlass Chuenz  
 BW 1704-0011

Auflageprojekt  
 Situation und Schnitte 1:200 / 1:50

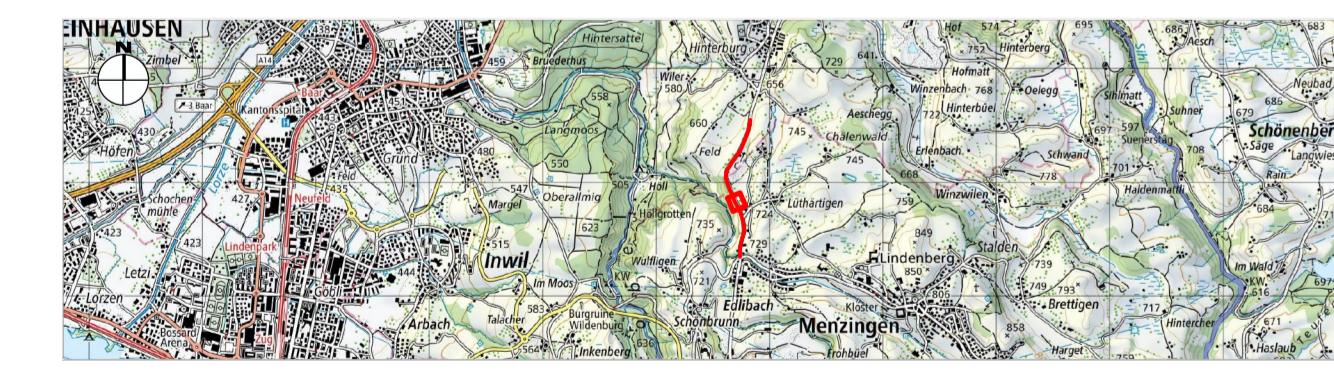

Der Kantonsingenieur:  
 Doku-Nr.: 8693.33\_850  
 Datum: 27.03.2026  
 Rev.: CHA / SABR  
 Auftrag-Nr.: 08693  
 Projekt-Nr. TBA: TB3020.0310  
 Format: 60 / 168


Planer: **Basler & Hofmann**  
 Ingenieure, Planer und Berater  
 Forchstrasse 395, Postfach, CH-9002 Zürich  
 T +41 44 387 11 22, F +41 44 387 11 00  
 www.baslerhofmann.ch

Bauherr: Tiefbauamt des Kantons Zug, Aabachstrasse 5, 6300 Zug, T 041 594 53 30


Legende Kunstbauten

- Asphalt
- Ortbeton
- Betonfertigteile
- Spritzbeton
- Stein
- Magerbeton
- Oberboden

Situation  
1:200

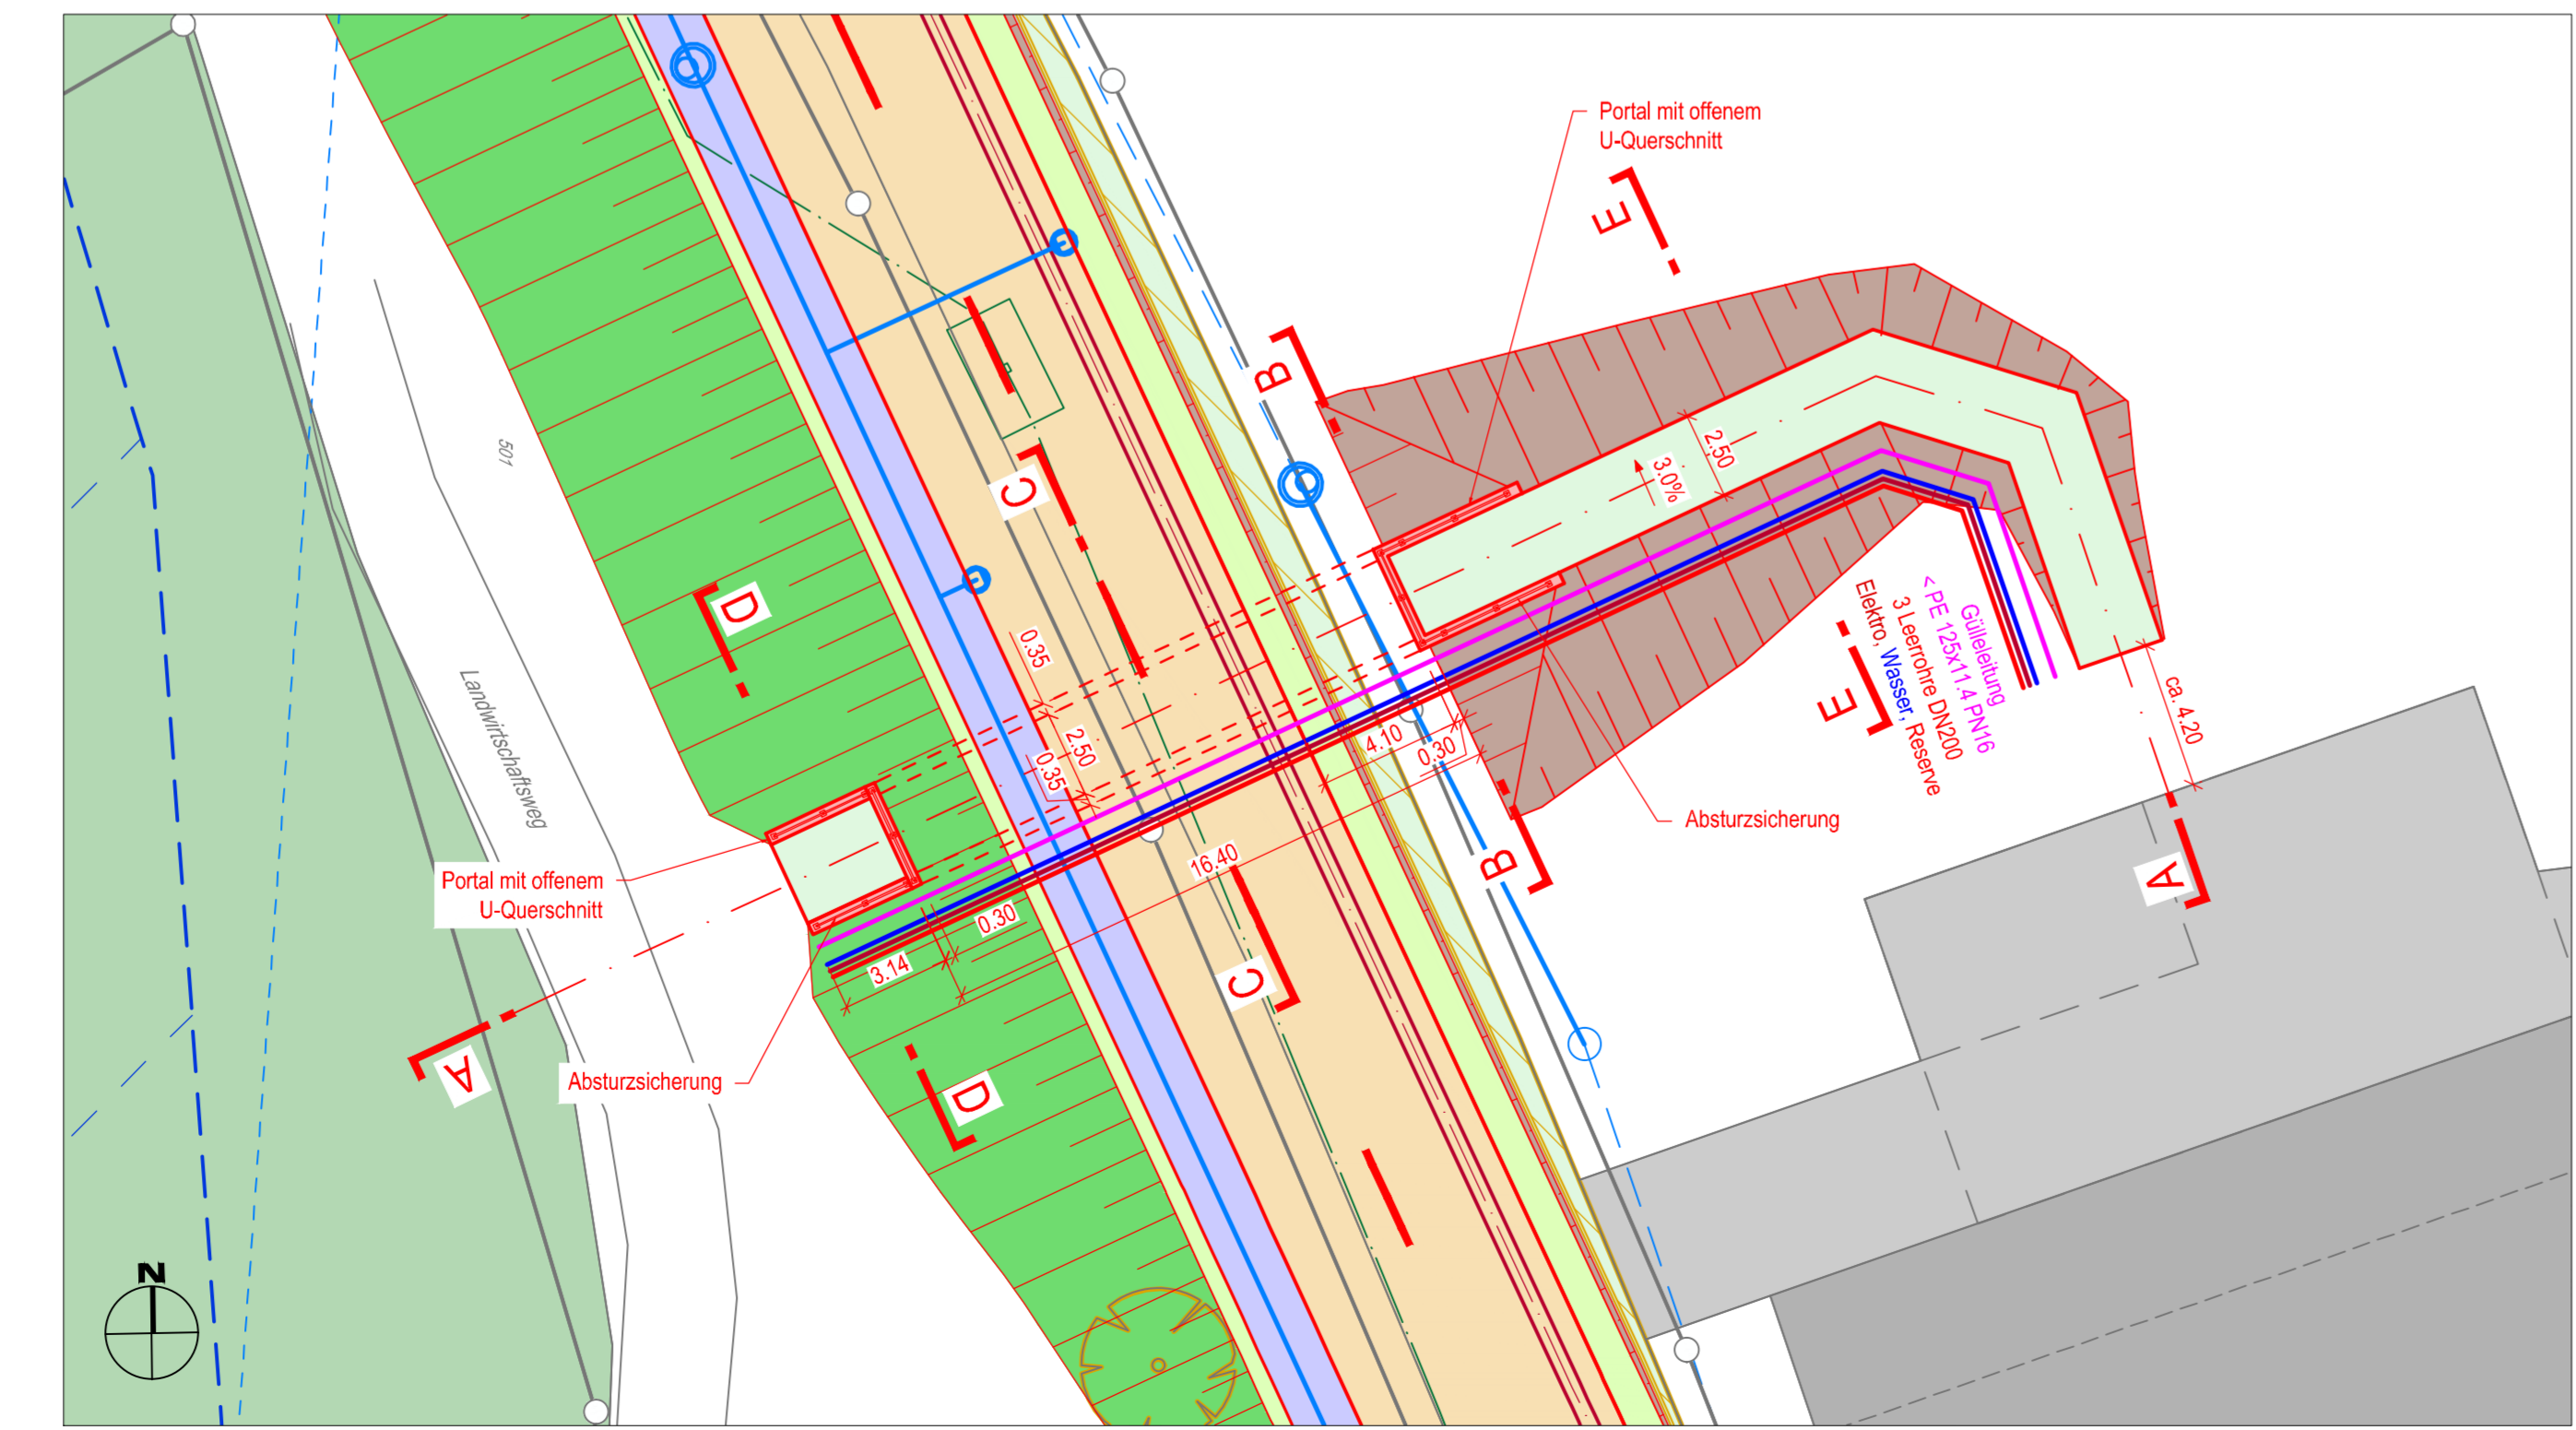

Schnitt B-B  
1:50

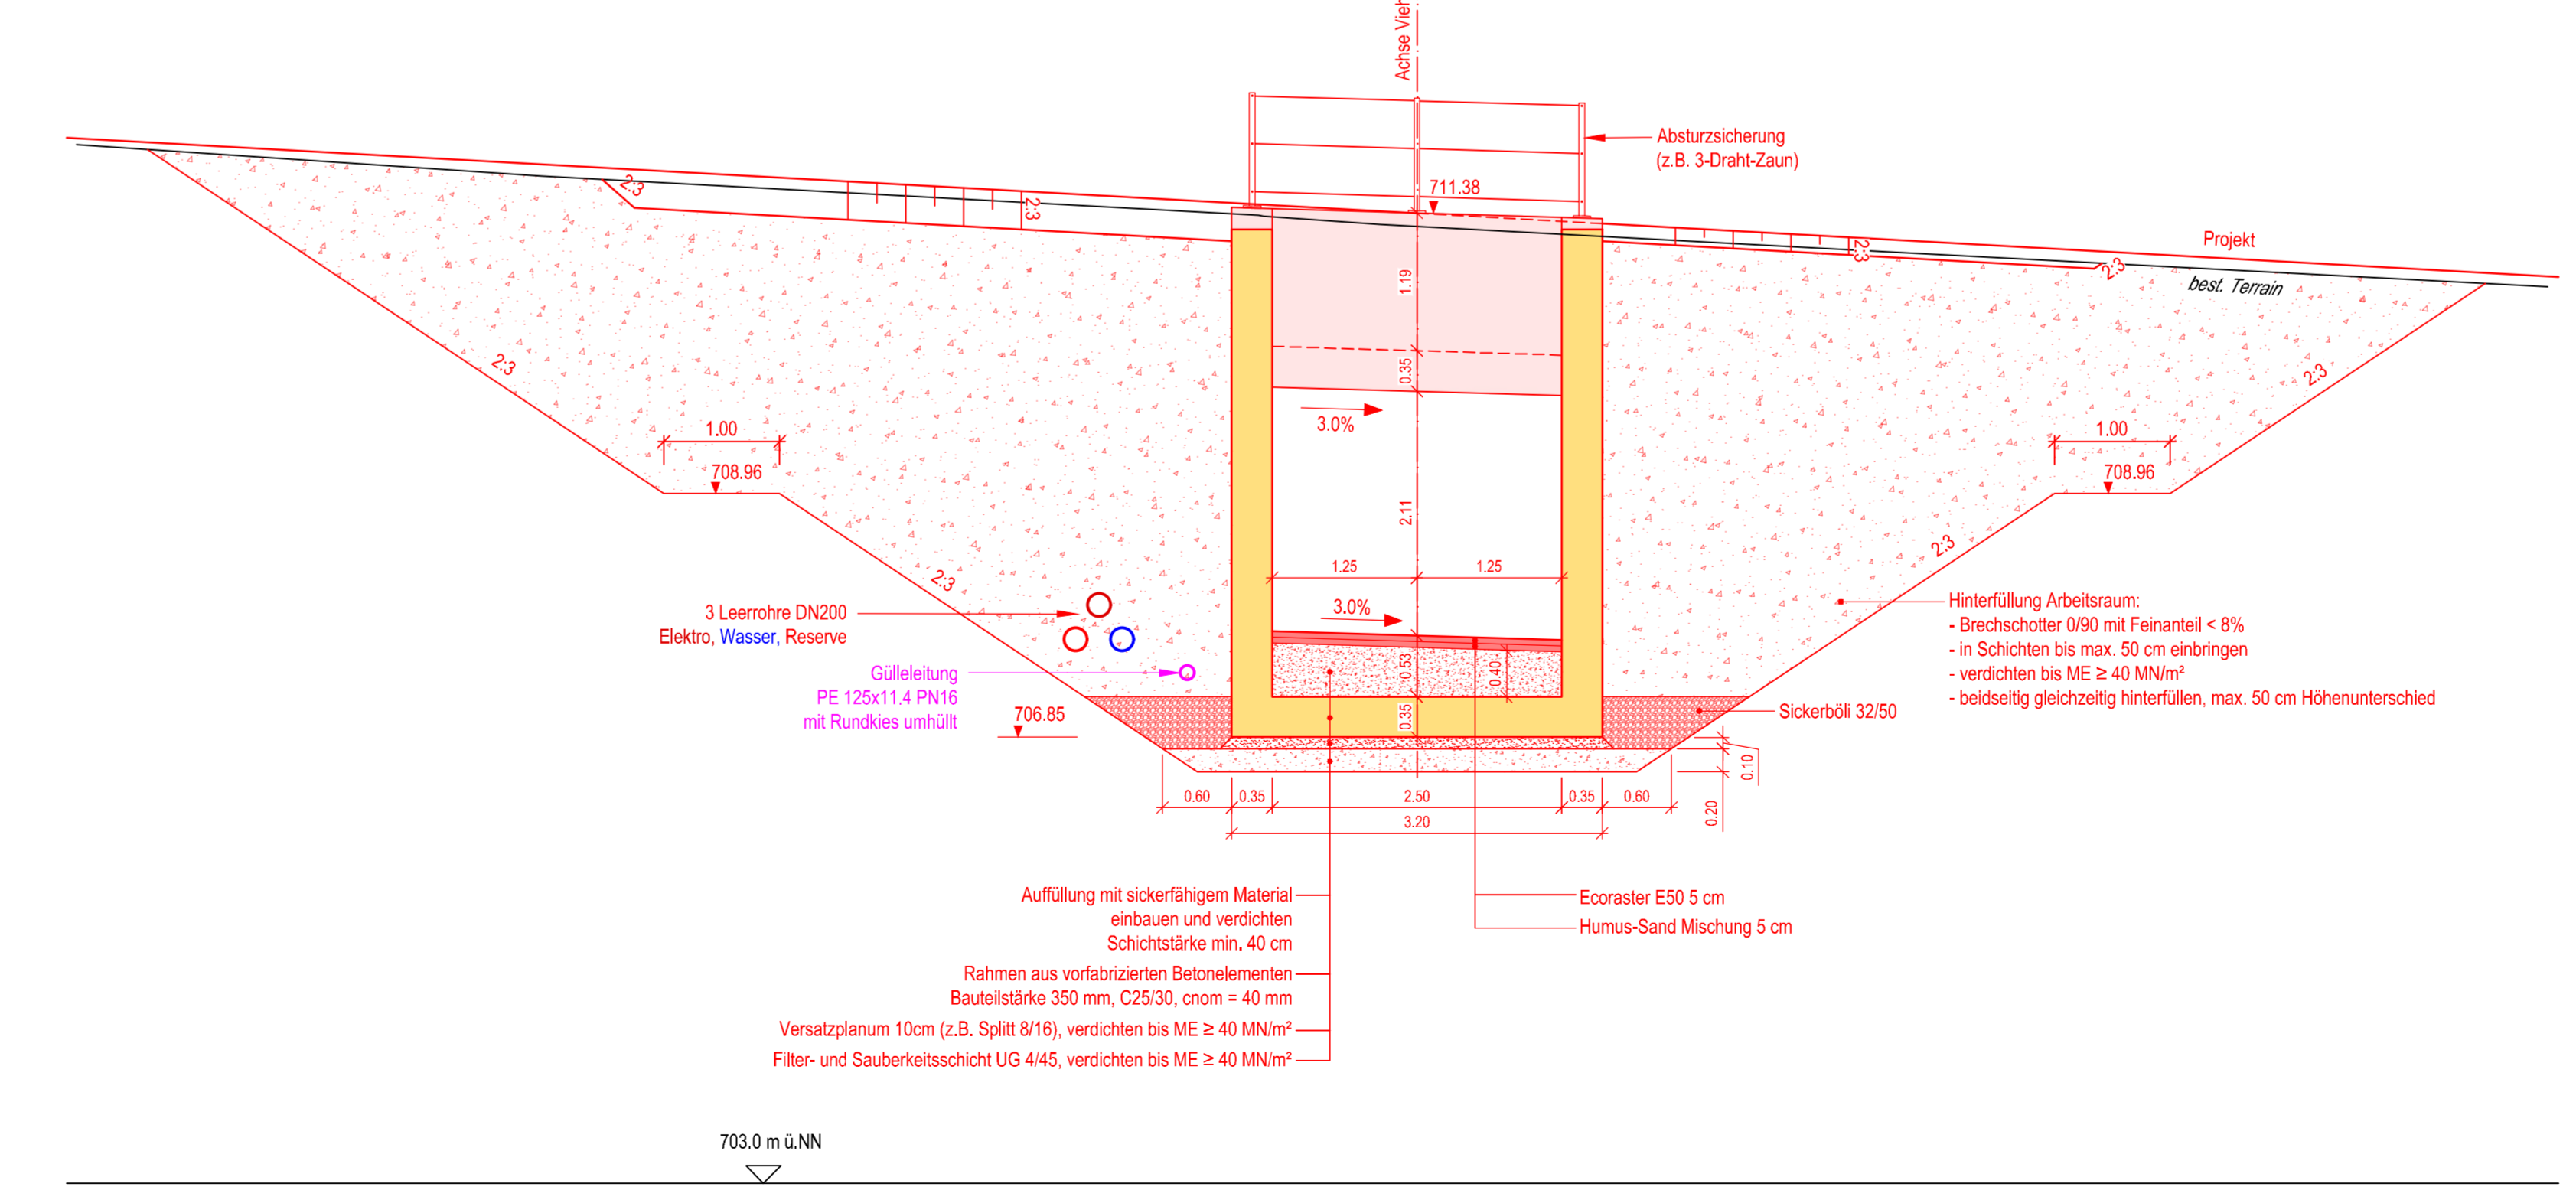

Schnitt C-C  
1:50

