



Legende Kunstbauten

- Asphalt
- Cröbeton
- Betonringmaße
- Spritzbeton
- Stein
- Magerbeton
- Oberboden


Schnitt A-A
1:50

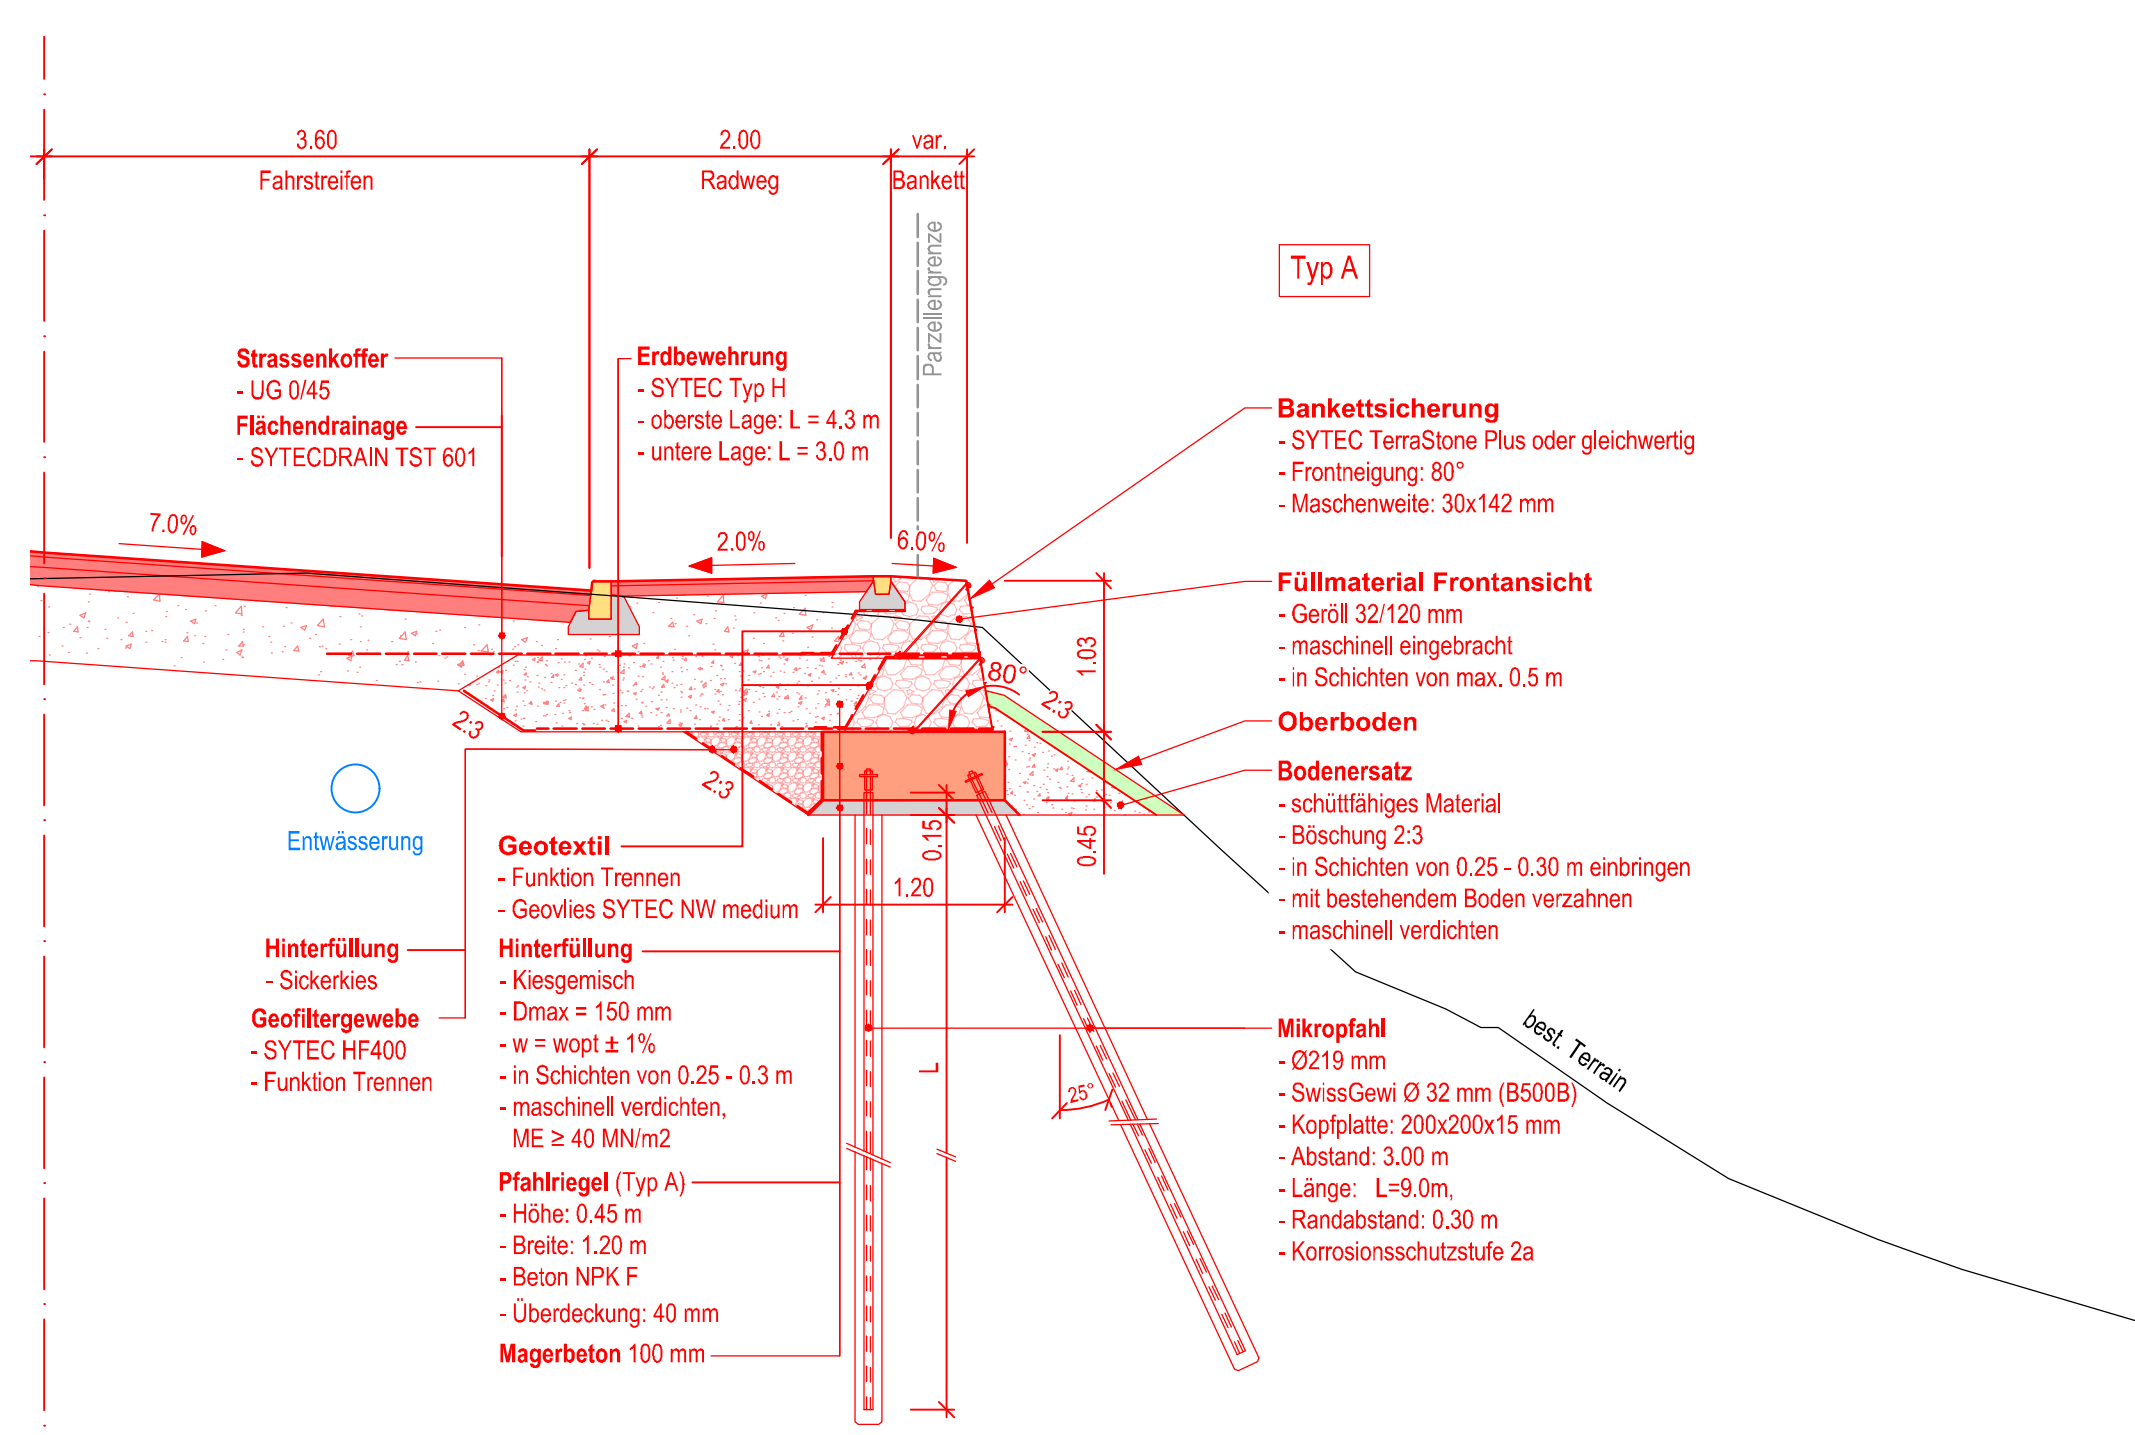


Schnitt B-B
1:50

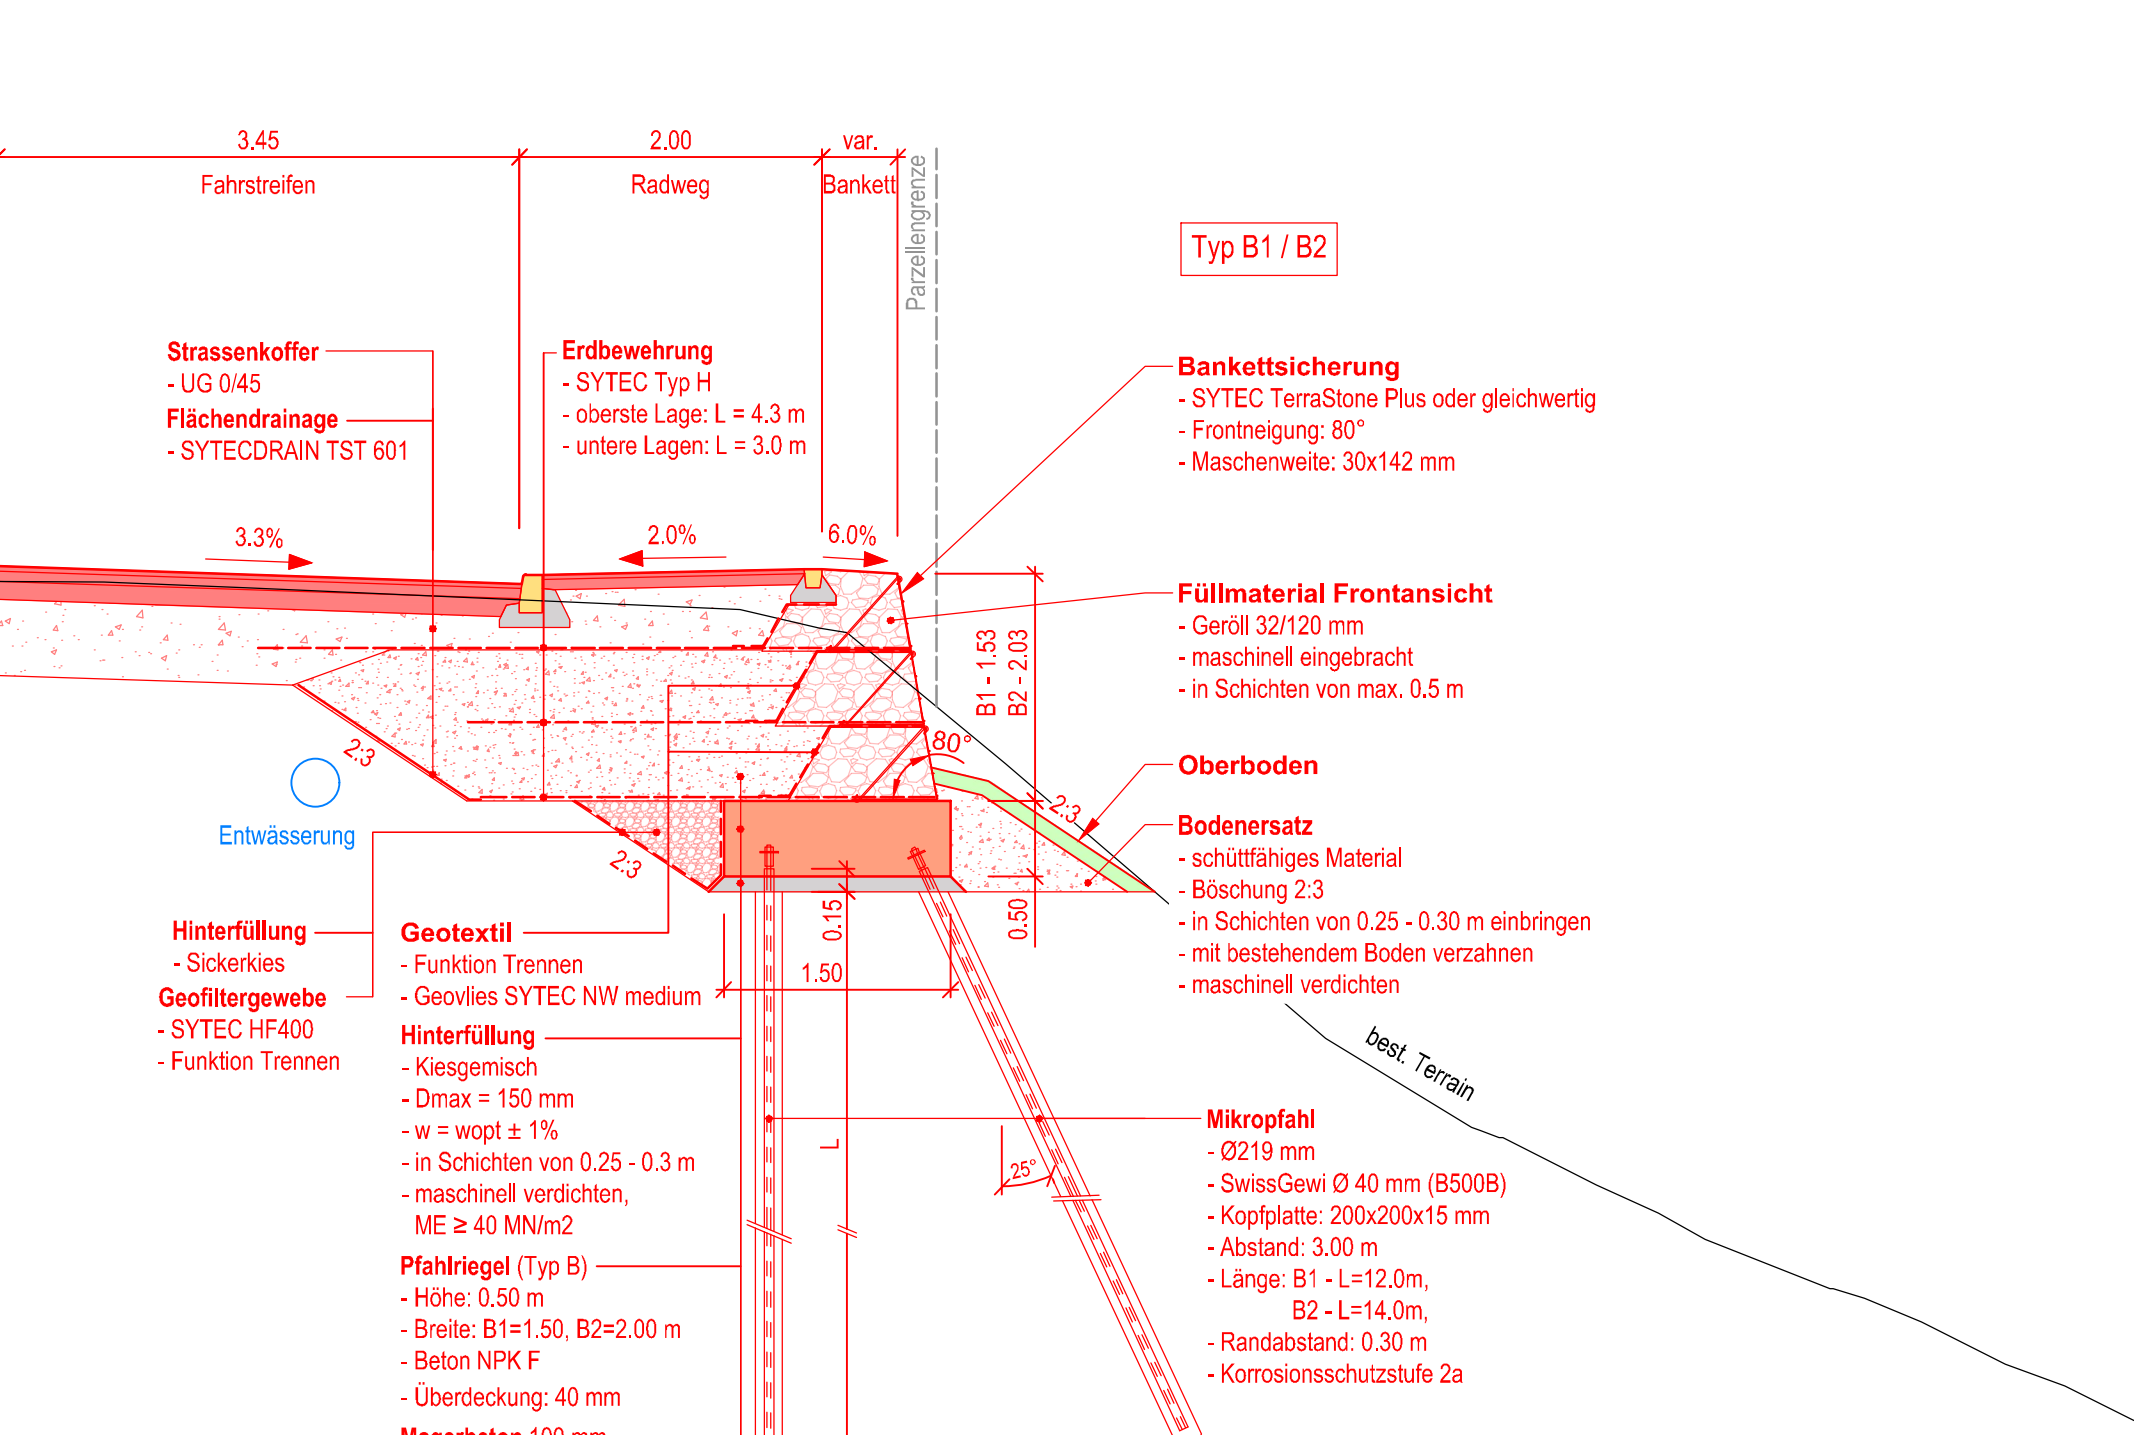


Schnitt C-C
1:50

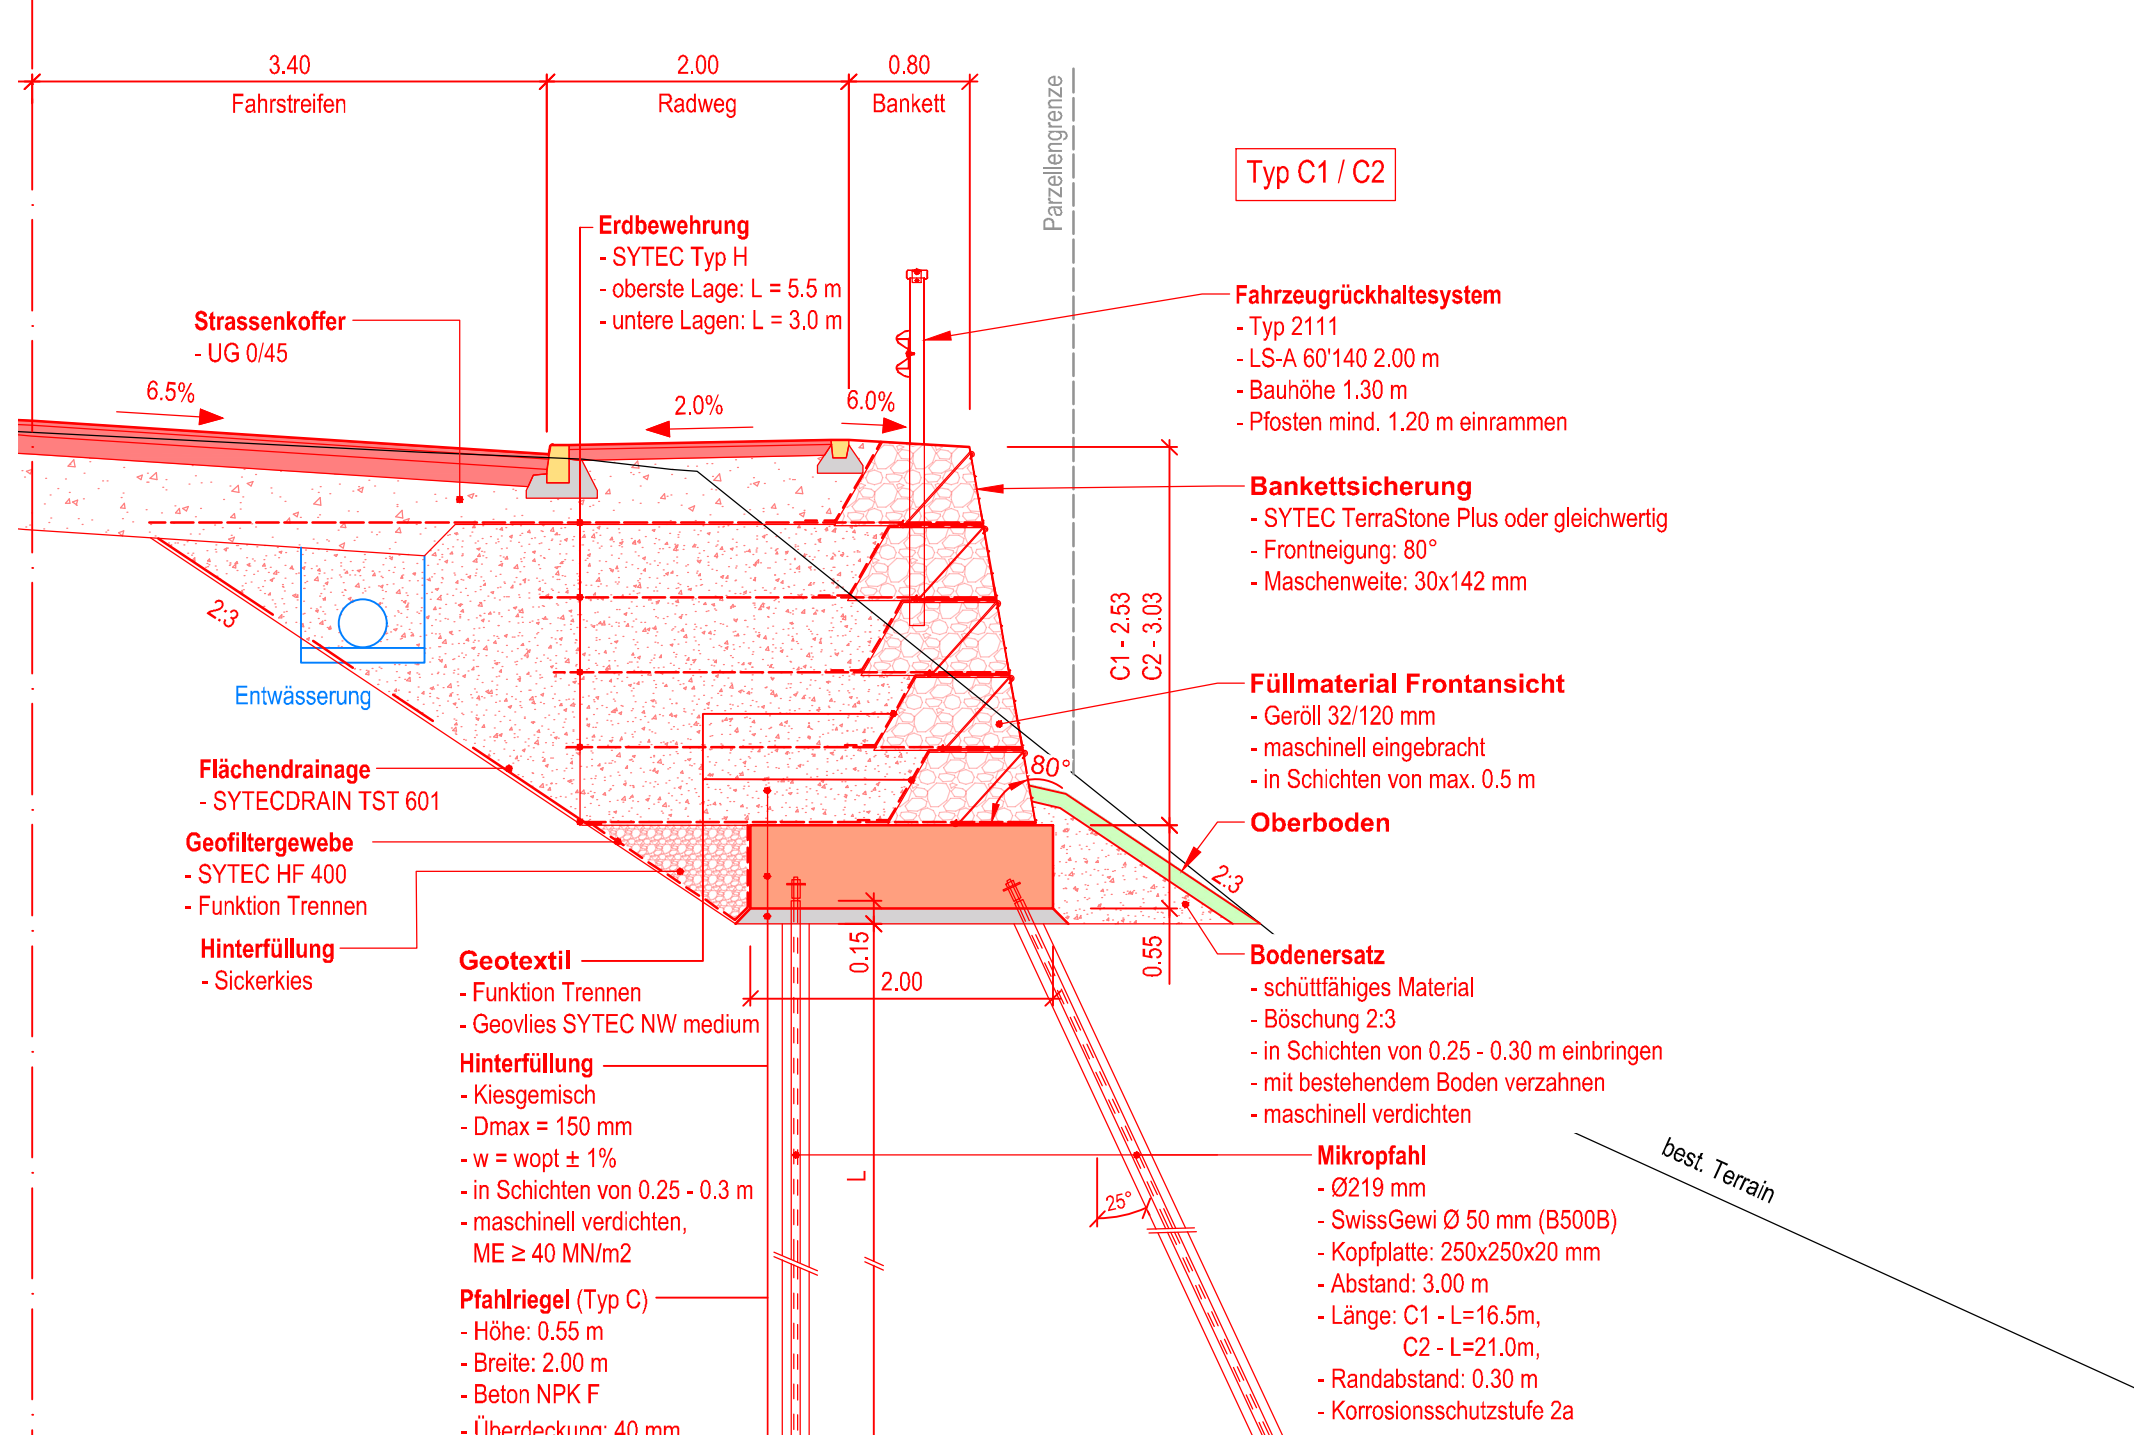

Situation Teil 1
1:200

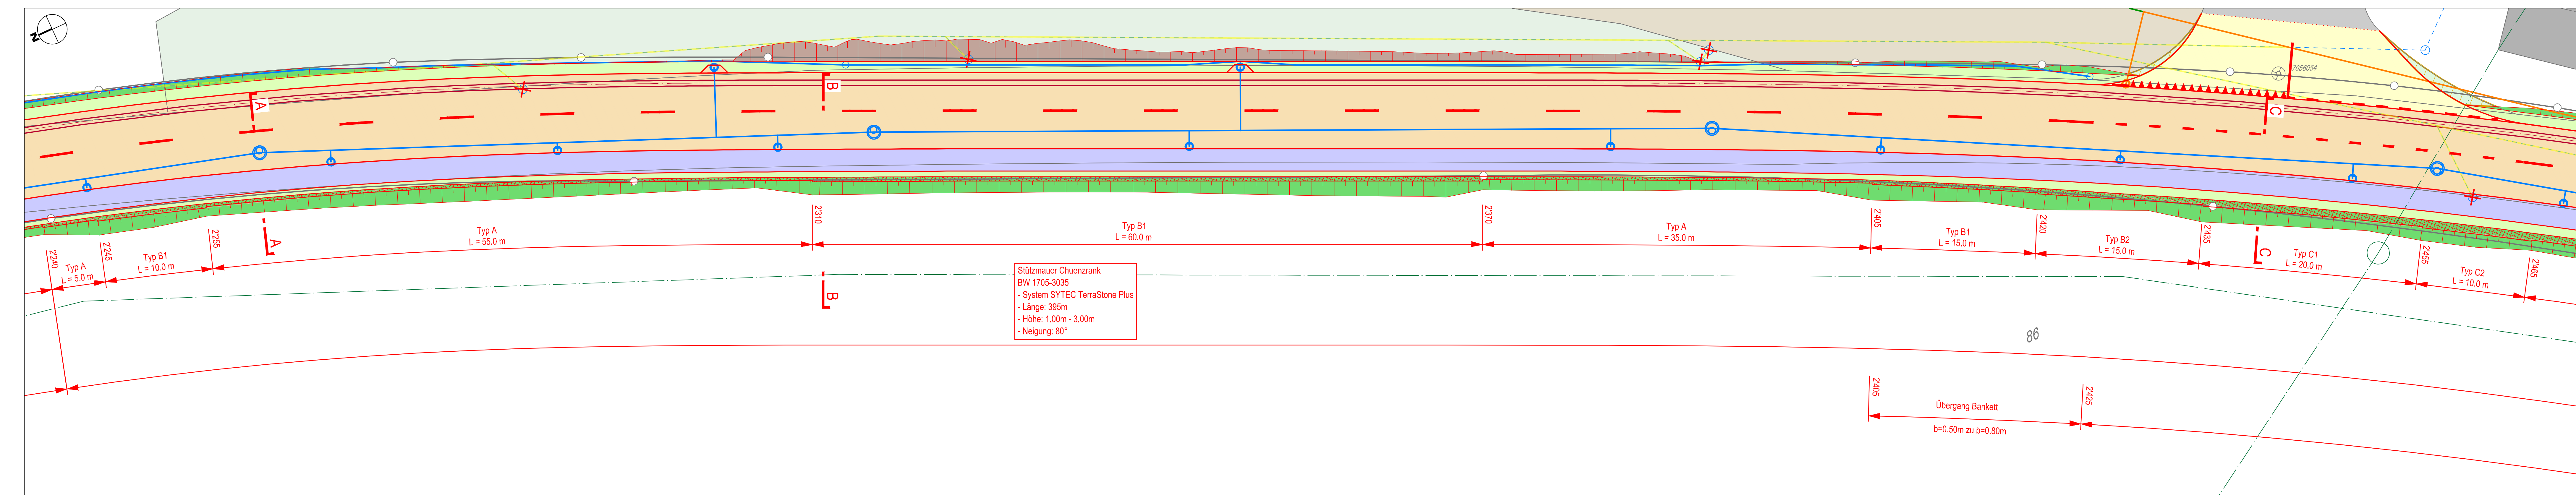

Situation Teil 2
1:200

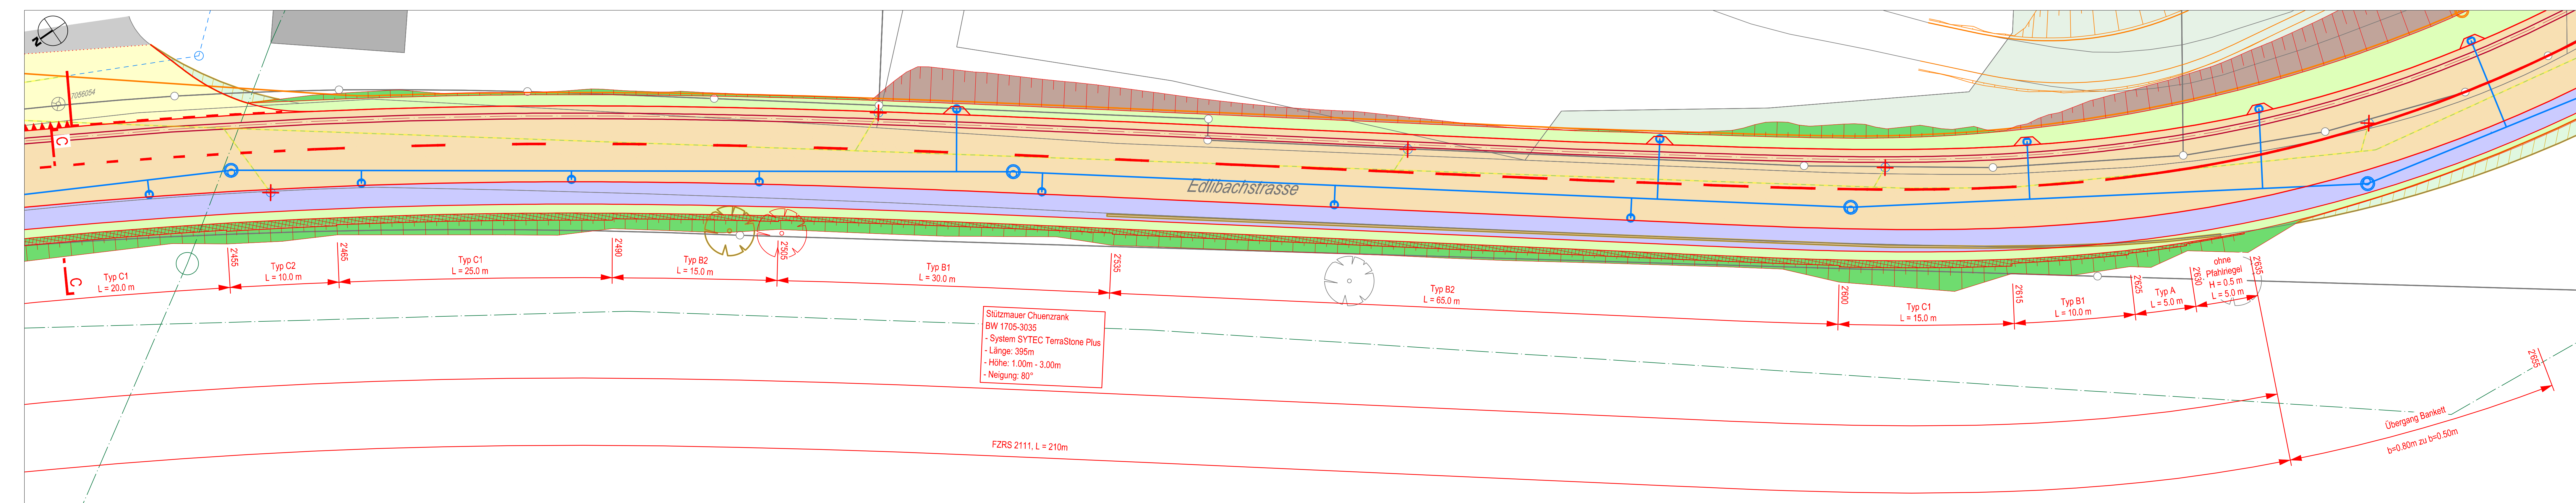

Kanton Zug
Gemeinde Neuheim / Gemeinde Menzingen

55

Kantonsstrasse P
Edlibach-Neuheimerstrasse
Hinterburgmühle bis Edlibach

Stützmauer Chuenzrank
BW 1705-3035

Aufgabeprojekt
Situation und Schnitte 1:200 / 1:50
km 2'240 - 2'635



Der Kantonsingenieur:

Doku-Nr.: 8693.33_550
Datum: 27.03.2026
Rev.: CHA / SABR

Auftrag-Nr.: 08693
Projekt-Nr.: TBA: TB3020.0310
Format: 75 / 147

Planer: **Basler & Hofmann**
Ingenieur, Planer und Berater
Forschstrasse 385, Postfach, CH-6002 Zurich
T +41 44 387 11 22, F +41 44 387 11 00
www.baslerhofmann.ch

Bauherr: Tiefbauamt des Kantons Zug, Aabachstrasse 5, 6300 Zug, T 041 594 53 30