

**Legende**

Bestehend:

	Einschnittböschung
	Bankett
	Fahrbahn
	Bankett Dammböschung
	Gehweg
	Insel
	Betonplatte unbewehrt
	Betonplatte bewehrt
	Drittprojekt Erschliessung ISZL
	Grünstreifen
	Anpassungsfläche geschlossener Wald
	fließendes Gewässer
	Kontrollschacht RW
	Einlaufschacht RW
	Kontrollschacht SW
	Kontrollschacht SI
	Schacht Strom
	Kandelaber
	Schacht LSA
	Schacht Swisscom
	Schacht Television

Kanton Zug

Gemeinde Baar

**Kantonsstrasse 4**  
Sihbruggstrasse  
Teilstrecke: Walterswil

Bushaltestelle

Auflageprojekt  
Situation 1:200




Der Kantonsingenieur:

Plan Nr.: 33-1101      Auftrag-Nr.: 01 18 013  
 Datum: 22. August 2022      Planformat: 126 x 45  
 Rev.:  
 Visum: Vojo / Stma

Planer: Geozug Ingenieure, Obermühle 8, 6340 Baar, Tel. 041/768 98 98

Bauherr: Tiefbauamt des Kantons Zug, Aabachstrasse 5, 6300 Zug, Tel. 041/728 53 30

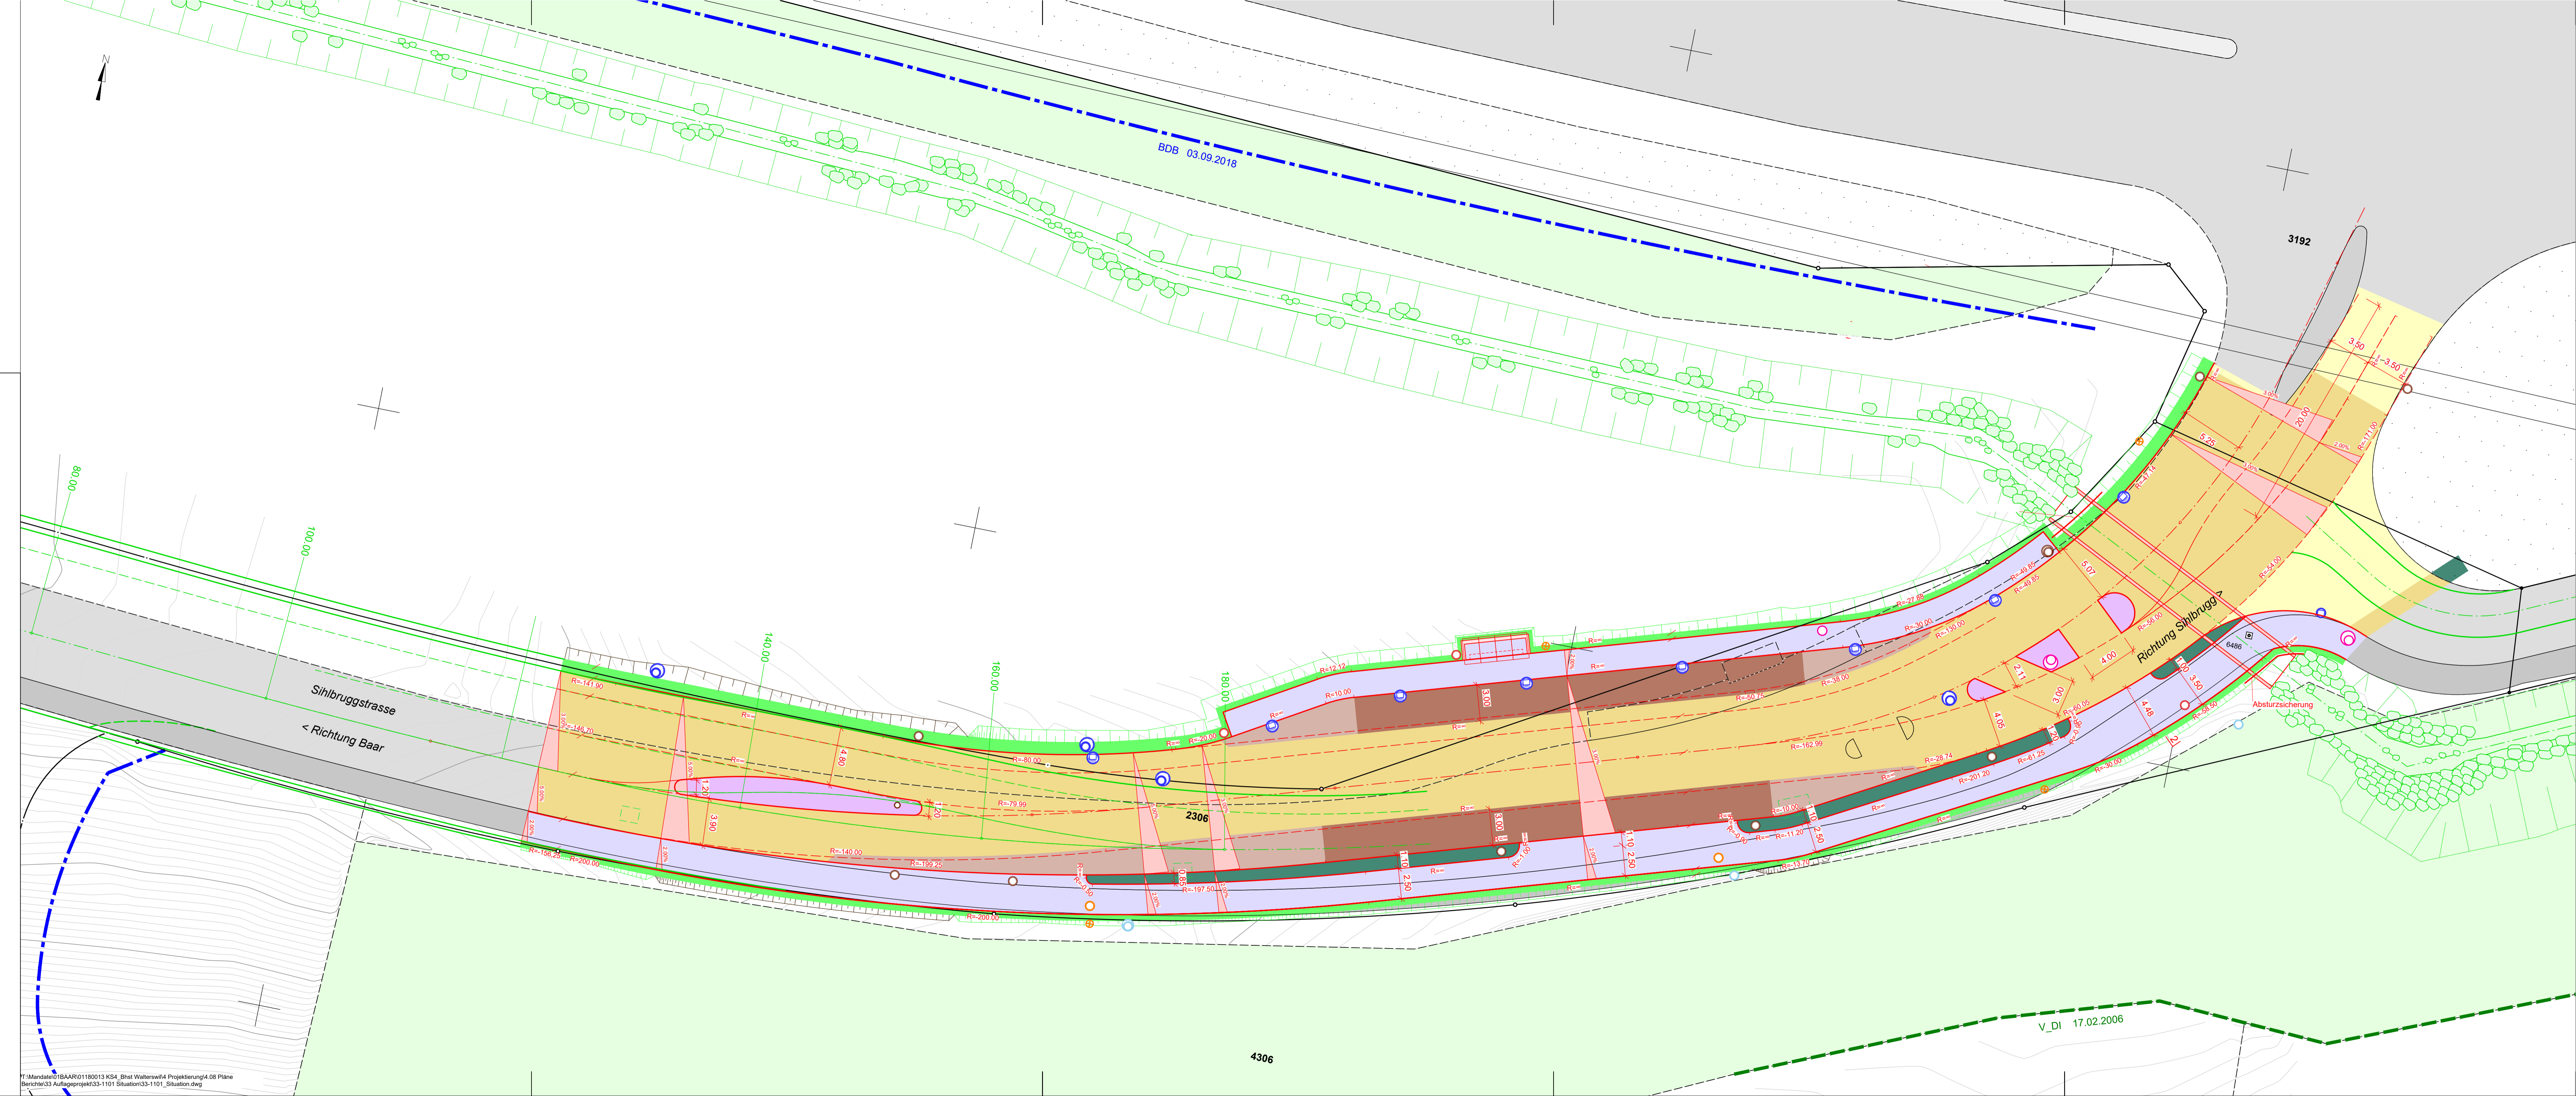

F:\Mandate\01\BAAR\01180013 KS4\_Bst Walterswil\4 Projektierung\4.08 Pläne\Broschüre\33\_Auflageprojekt\33-1101\_Situation\33-1101\_Situation.dwg

4306

V\_DI 17.02.2006