Kanton Zug

Gemeinde Baar

Kantonsstrasse 381

Talacher - Moosrank

Auflageprojekt

Längenprofil 1:200/20

Kreiselast Allenwinden

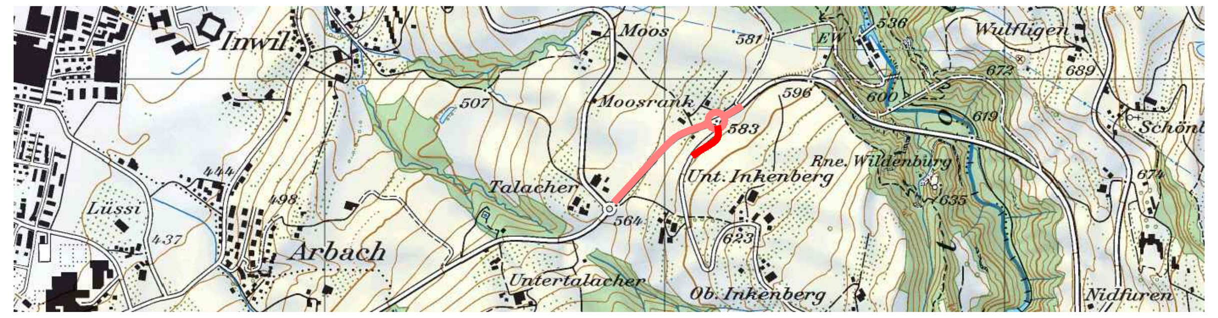

Der Kantonsingenieur :

Plan Nr. : 311
Datum : 20.02.2023
Rev. :
Visum : TS / RBI

Auftrag-Nr.: 20049-000
Planformat: 40 x 105

Planer : Gruner Berchtold Eicher AG, Chamerstrasse 170, CH-6300 Zug gruner

Bauherr : Tiefbauamt des Kantons Zug, Aabachstrasse 5, 6300 Zug, Tel. 041 / 728 53 30

ÄNDERUNGEN / ERGÄNZUNGEN

Datum	Index	Gez.	Kontr.	Änderungen / Ergänzungen

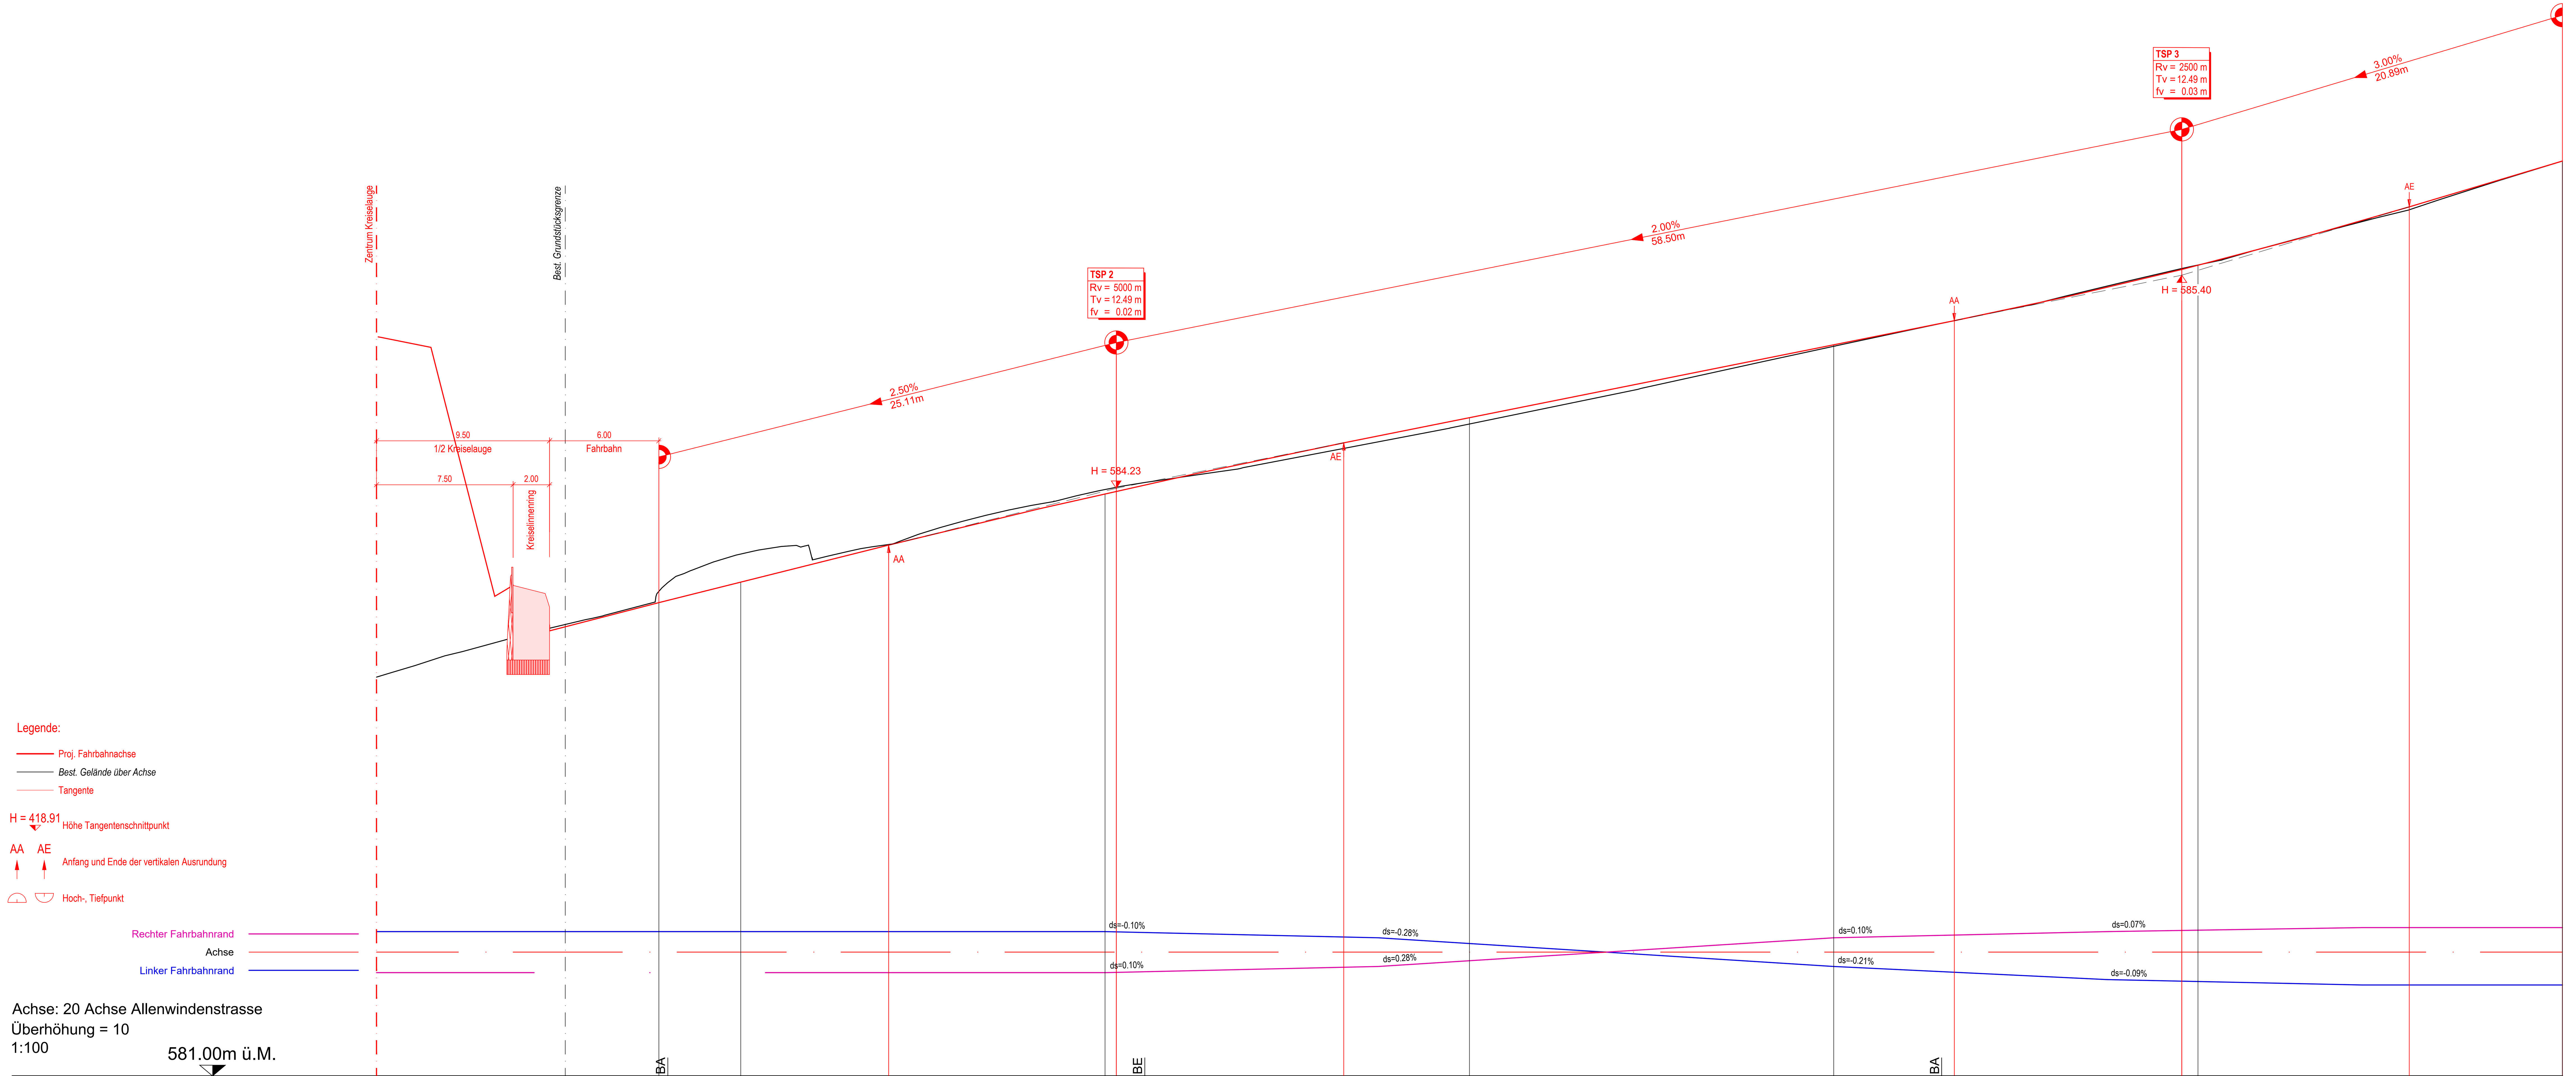

Achse: 20 Achse Allenwindenstrasse
Überhöhung = 10
1:100

581.00m ü.M.

Stationierung	0.00	10.00	15.50 (BA)	15.99	20.00	28.12	30.00	40.00	40.61	42.18 (BE)	50.00
Terrainhöhe m ü.M.	583.19	583.47	583.71		583.87		583.98	584.22		584.26	584.39
Projekthöhe m ü.M.			583.60	583.61	583.71	583.91	583.96	584.20	584.21	584.25	584.41
Abstand Projekt - best. Terrain			-0.06	-0.10	-0.15	0.00	-0.02	-0.02	-0.02	-0.01	0.03

Stationierung	53.10	60.00	70.00	80.00	85.93 (BA)	86.62	90.00	99.11	100.00	110.00	111.60	120.00
Terrainhöhe m ü.M.		584.58	584.79	585.01	585.13		585.22		585.45	585.72		586.02
Projekthöhe m ü.M.	584.48	584.61	584.81	585.01	585.13	585.15	585.22	585.43	585.45	585.72	585.77	586.02
Abstand Projekt - best. Terrain	0.03	0.04	0.03	0.01	0.00	0.00	0.00	-0.01	0.00	0.01	0.02	0.00

Krümmung (Rechtskurve / Linkskurve):

Von	Bis	Länge	Radius
000.00	015.99	L=15.99m	R=∞
015.99	042.18	L=26.18m	R=20.00
042.18	085.93	L=43.75m	R=∞
085.93	120.00	L=34.07m	R=160.00