Legende

Bestand

- Parzellengrenze
- Gemeindegrenze
- Baulinie
- Strassenlinie
- Strasse
- Gebäude
- Wald
- Gewässer

Projekt

- Strassenrand / Radweg / Trottoir
- Baulinie (aufhebt), Beschluss in einem anderen Verfahren
- Strassenlinie, Beschluss in einem anderen Verfahren

Beschlussinhalt

- Strassenlinie, zu beschliessen

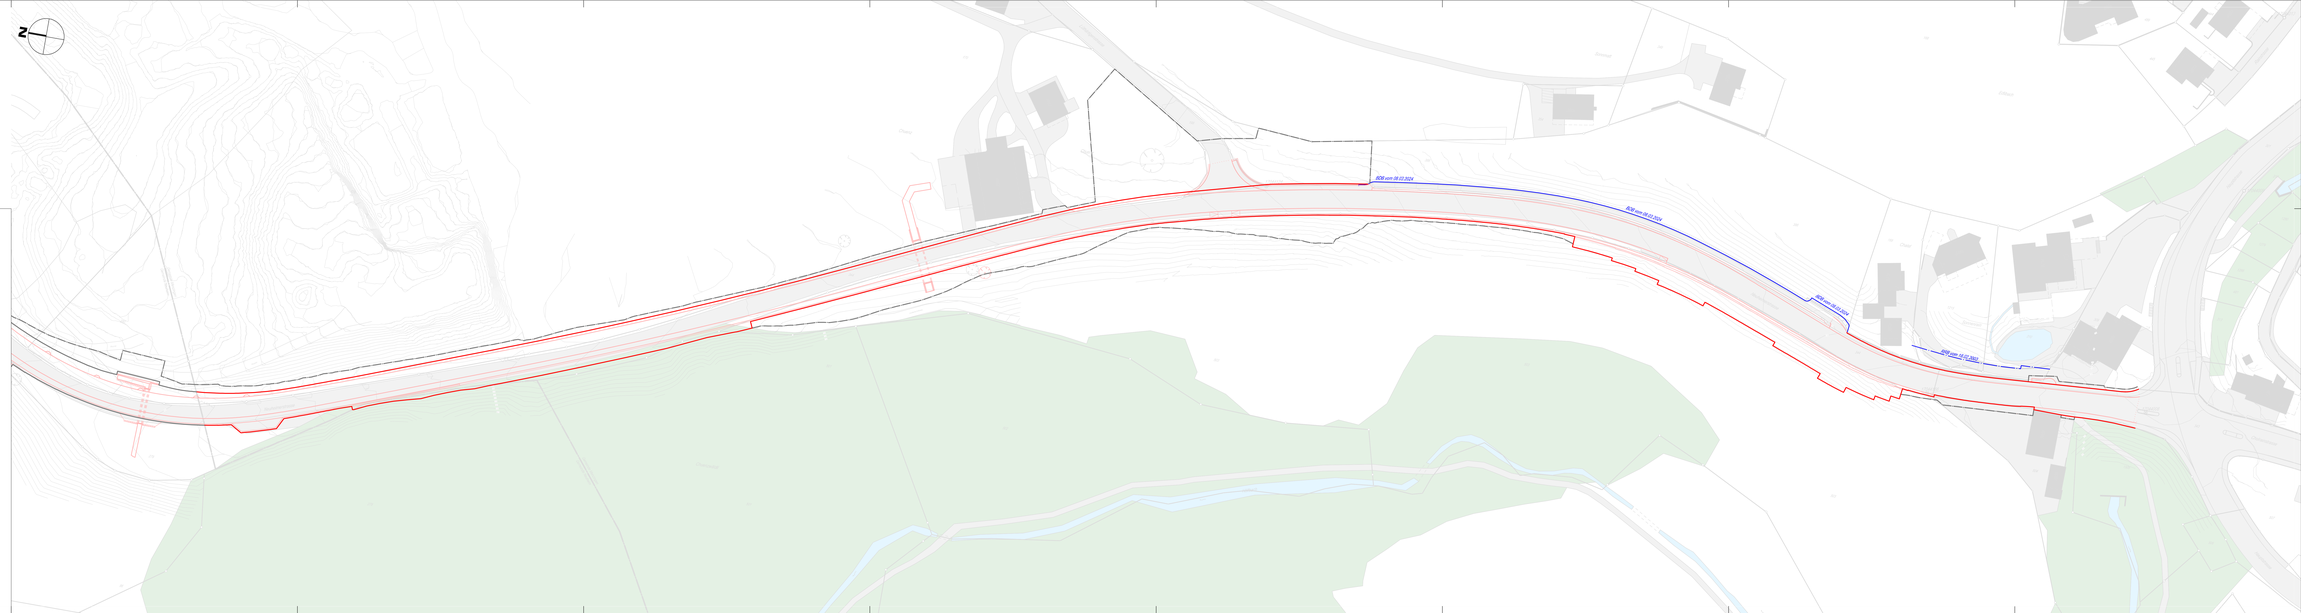

Kanton Zug

Gemeinde Neuheim / Gemeinde Menzingen

Strassenlinienplan
Gemeinde Menzingen

Kantonstrasse P
Edlibach-/Neuheimerstrasse
Hinterburgmühle bis Edlibach

Situation 1:500

Mitbericht des Gemeinderates vom:

Publiziert im Amtsblatt:
vom:

öffentliche Auflage beim Tiefbauamt und auf der Gemeindekanzlei
vom:

Von der Baudirektion des Kantons Zug beschlossen am:

Doku-Nr.:	8693.33_162	Auftrag-Nr.:	08693
Datum:	27.03.2026	Projekt-Nr.: TBA:	TB3020.0310
Rev.:		Format:	4S / 189
Visum:	MOB / DUR		

Planer: Basler & Hofmann Ingenieure, Planer und Berater
Forchstrasse 395, Postfach, CH-8032 Zürich
T +41 44 387 11 22, F +41 44 387 11 00
www.baslerhofmann.ch

Bauherr: Tiefbauamt des Kantons Zug, Aabachstrasse 5, 6300 Zug, T 041 594 53 30