


Der Kantonsingenieur :

Plan Nr.: 310 Auftrag-Nr.: 20049-000
Datum : 20.02.2023 Planformat: 45 x 147
Rev. :
Visum : TS / RBI

Planer : Gruner Berchtold Eicher AG, Chamerstrasse 170, CH-6300 Zug **gruner**

Bauherr : Tiefbauamt des Kantons Zug, Aabachstrasse 5, 6300 Zug, Tel. 041 / 728 53 30

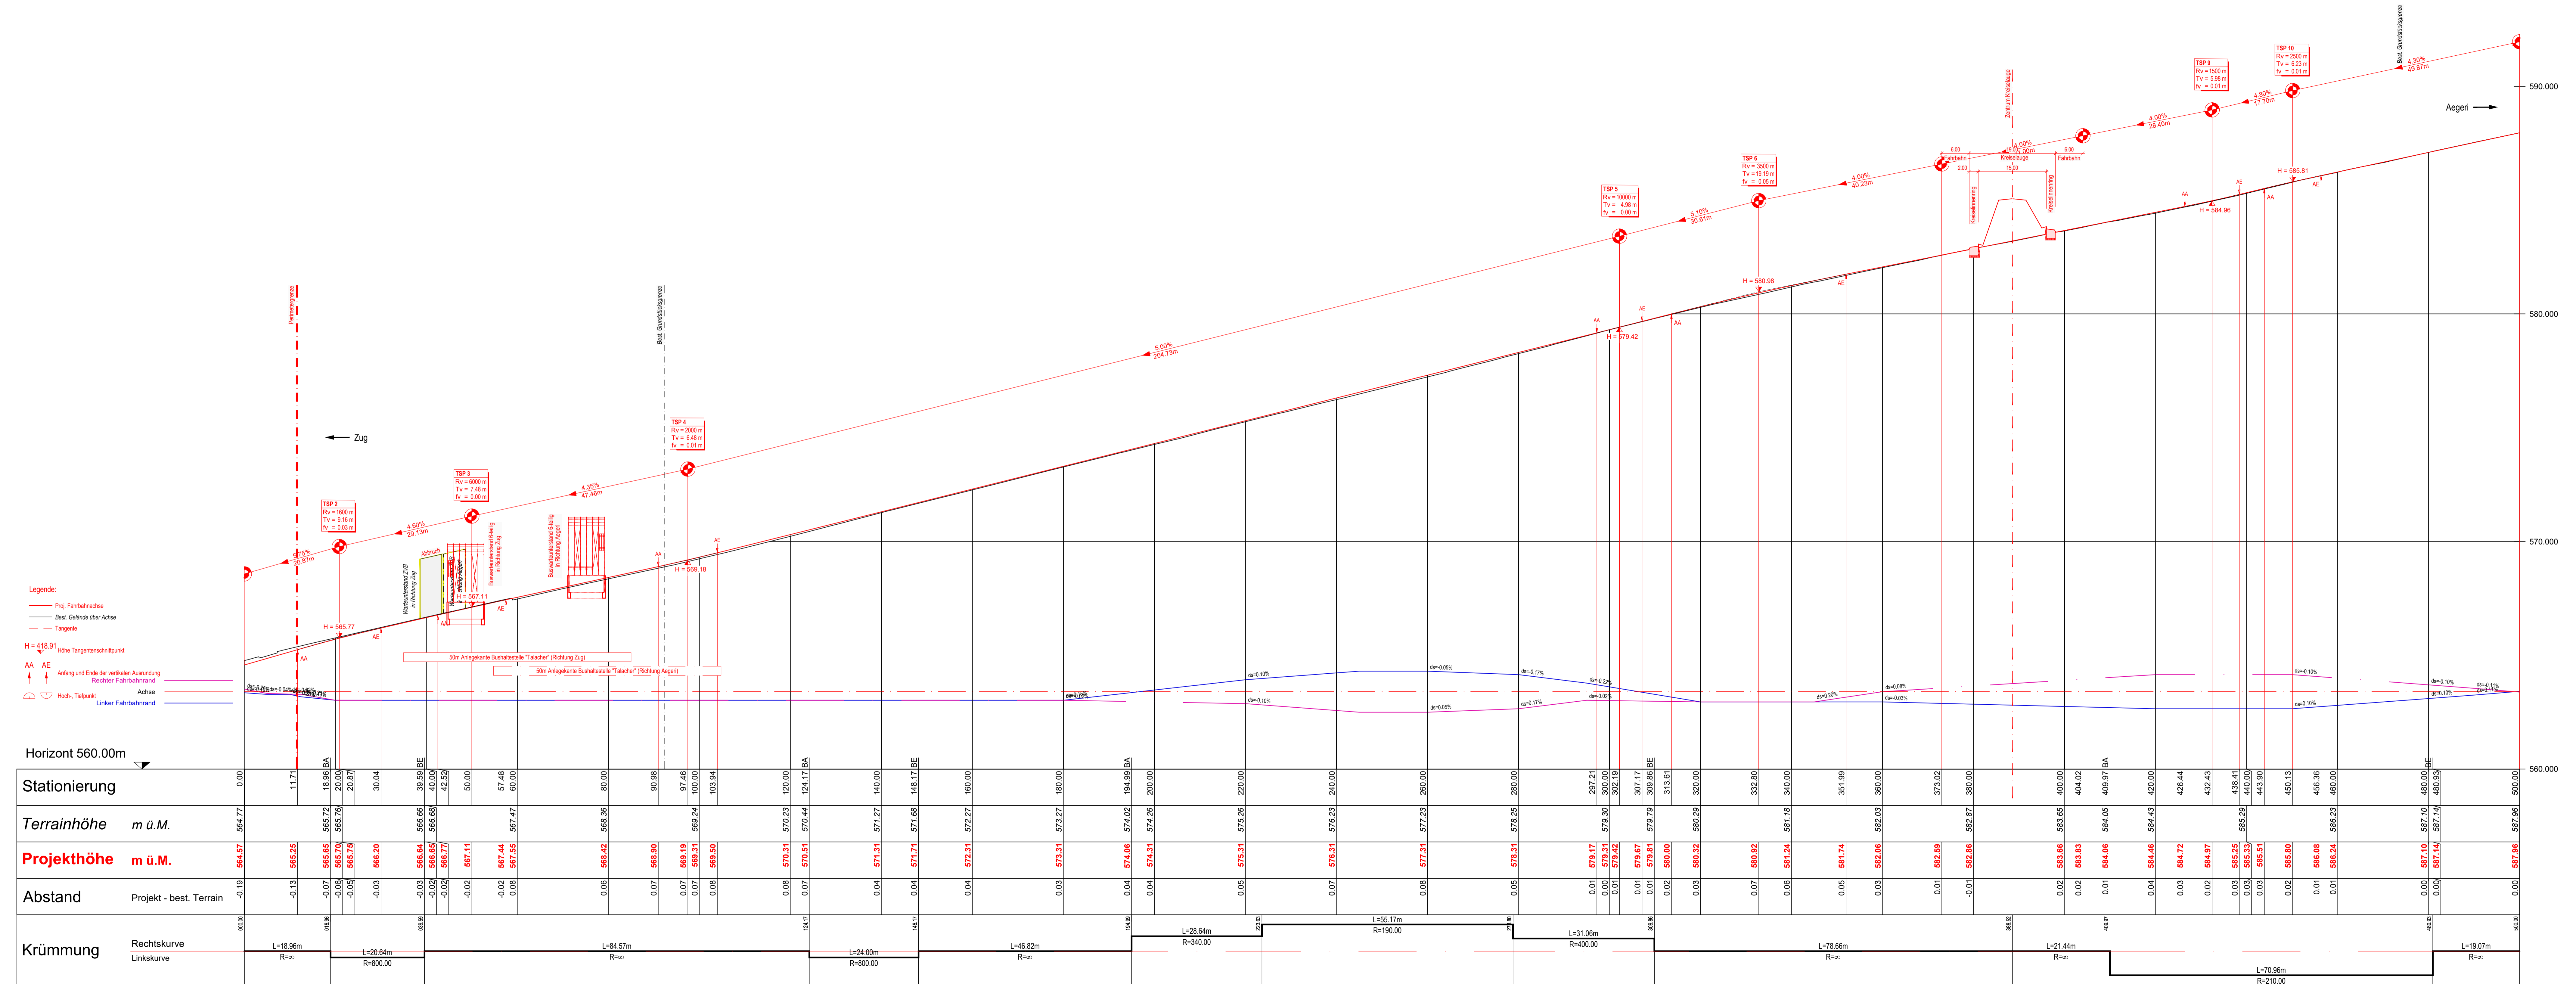

ÄNDERUNGEN / ERGÄNZUNGEN

Datum	Index	Gez.	Kontr.	Änderungen / Ergänzungen

Stationierung	Terrainhöhe m ü.M.	Projekthöhe m ü.M.	Abstand	Krümmung
