


Kanton Zug

Gemeinde Steinhausen

Kantonsstrasse H
Knonauerstrasse
Kreisel Augasse - Kreisel Industriestrasse
Strassensanierung


Ausführungsprojekt
Übersicht 1:500

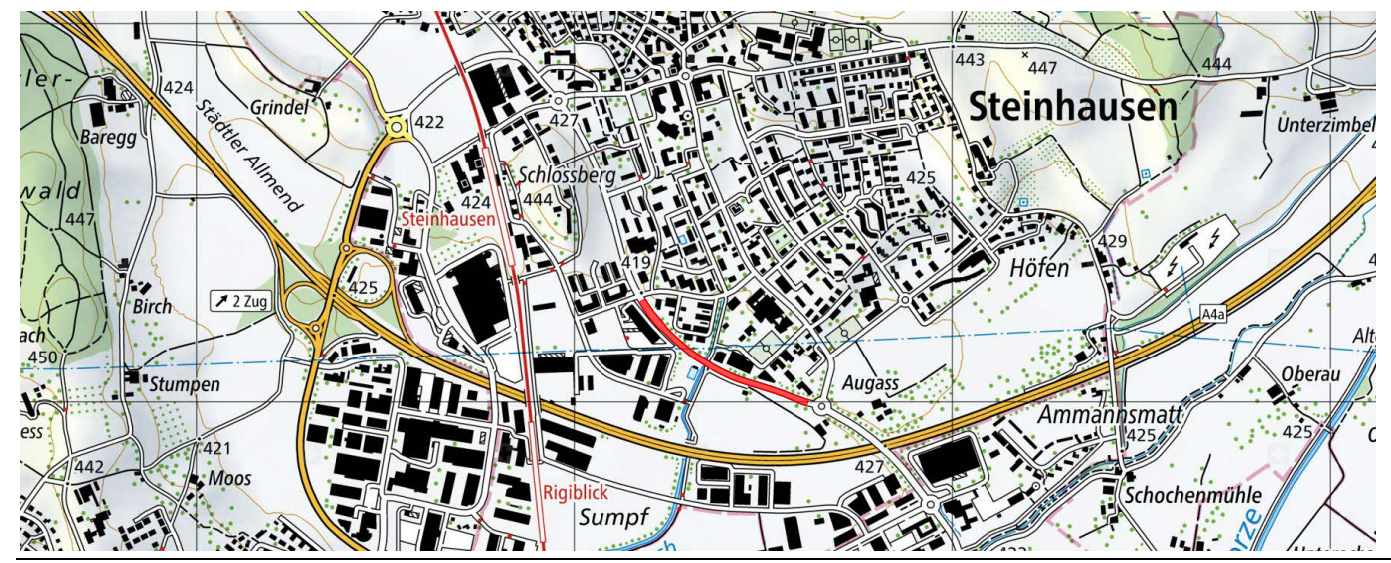

Der Kantonsingenieur:
Plan Nr.: 100082.08.51-101
Datum: 09.06.2022
Rev.: BDZY
Auftrags Nr.: 100082.08.51
Planformat: 30 / 147
Ing. Büro BG Nr.: 100082.08.51-101

Planer: **BG** Ingenieure und Berater AG
Lindenstrasse 16 | +41 56 424 50 50
CH-6340 Baar | baar@bg-21.com | www.bg-21.com

Bauherr: Tiefbauamt des Kantons Zug, Aabachstrasse 5, 6300 Zug, Tel. 041 / 728 53 30

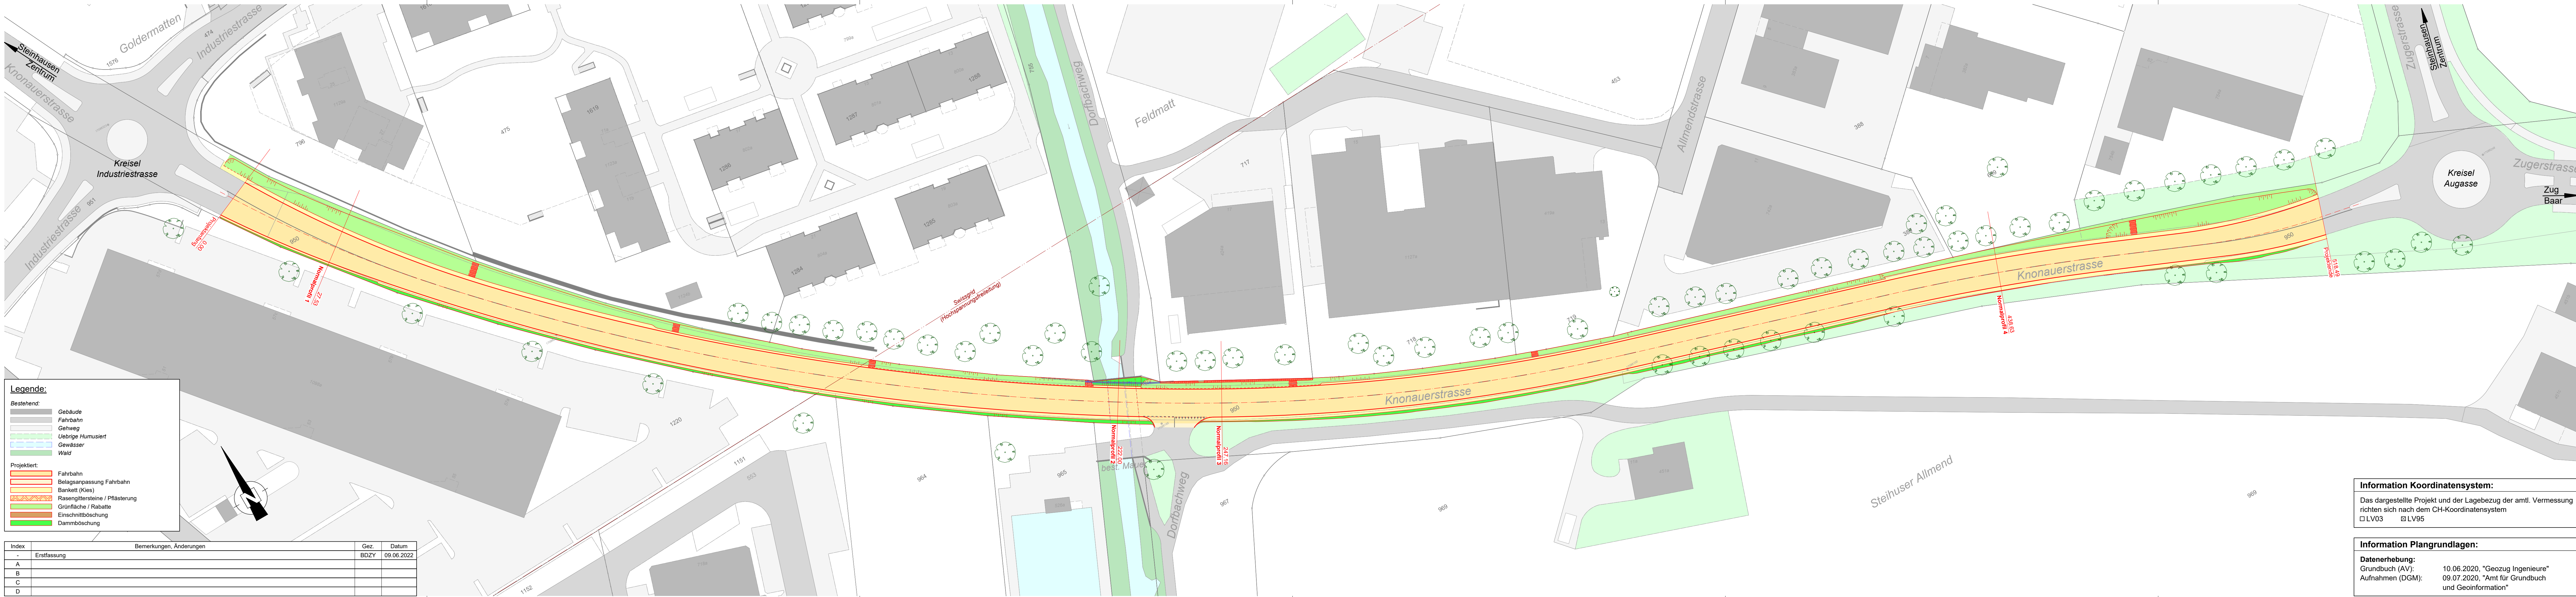

Legende:

Bestehend:

- Gebäude
- Fahrbahn
- Gehweg
- Uebrige Humusiert
- Gewässer
- Wald

Projektiert:

- Fahrbahn
- Belagsanpassung Fahrbahn
- Bankett (Kies)
- Rasengittersteine / Pflasterung
- Grünfläche / Rabatte
- Einschnittböschung
- Dammböschung

Index	Bemerkungen, Änderungen	Gez.	Datum
-	Erstfassung	BDZY	09.06.2022
A			
B			
C			
D			

Information Koordinatensystem:
Das dargestellte Projekt und der Lagebezug der amtli. Vermessung richten sich nach dem CH-Koordinatensystem
□ LV03 □ LV95

Information Plangrundlagen:
Datenerhebung:
Grundbuch (AV): 10.06.2020, "Geozug Ingenieure"
Aufnahmen (DGM): 09.07.2020, "Amt für Grundbuch und Geoinformation"