


Längenprofil 1:200/20
West

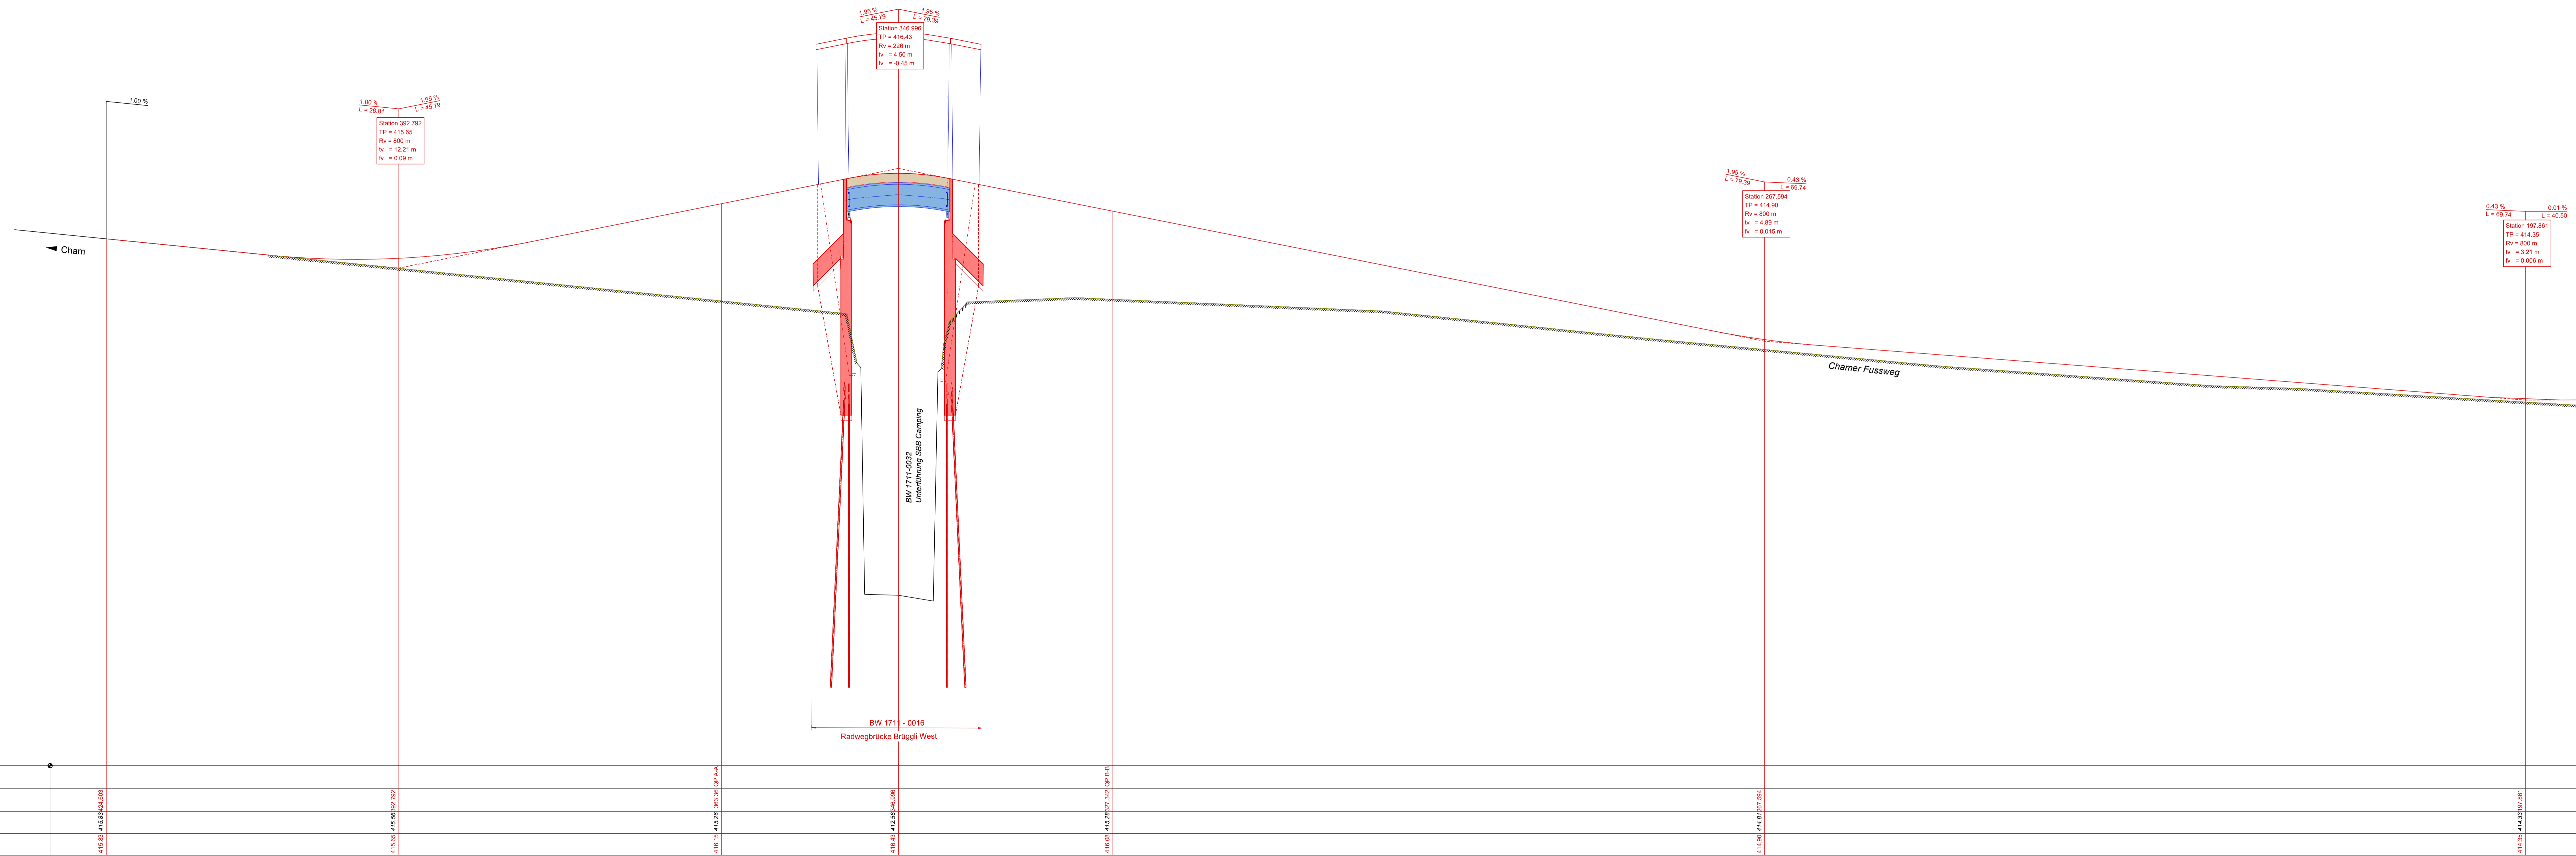

Projekt	Bestand
Projekt Beton	Bestand Beton
Projekt Stahl	Bestand
Projekt Strasse	Abbruch
Projekt Gehweg	best. Zaun
Projekt Barkkalt	
Projekt Böschung	
Projekt Holzbohlen	
proj. Schmutzwasser	best. Entwässerung
proj. Regenwasser	best. Wasser
proj. Elektro	best. Gas
	best. Fernwärme
	best. Elektro
	best. Telefon
	best. Swisscom
	best. Television


Index	Änderung	Datum	Gezeichnet	Geprüft

Kanton Zug

Stadt Zug

Radstrecke 1
Chamer Fussweg
Abschnitt Lorze bis UNF SBB Camping
Aufwertung Radstrecke

Auflageprojekt
Längenprofil Teil West 1:200/20

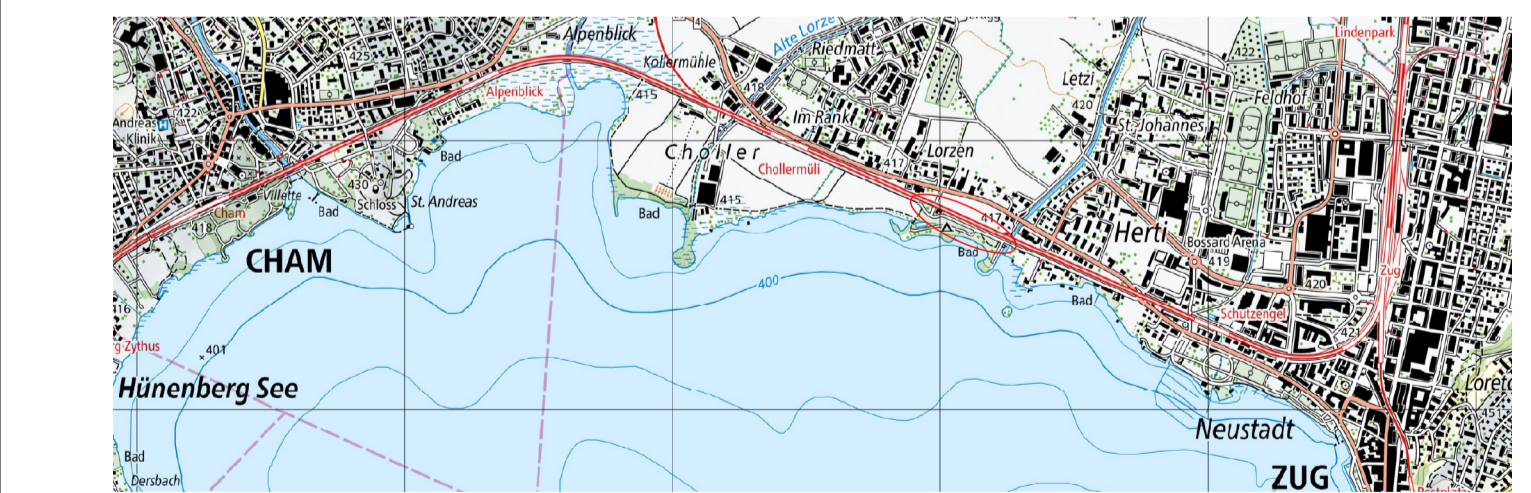

Der Kantonsingenieur:

Plan-Nr.: 1010862-GA-215 Auftrag-Nr.: 1010862
 Datum: 13.09.2024 Planformat: 30 x 126
 Rev.: - Massstab: 1:200/20
 Visum: Nesa / Ams Projekt-Nr. TBA: TB3020.0619

Planer: **B+S** B+S AG Hagenholzstrasse 56 Postfach Tel. +41 43 422 40 40
 INGENIEURE UND PLANER www.bs-ing.ch CH-8050 Zürich

Bauherr: Tiefbauamt des Kantons Zug, Aabachstrasse 5, 6300 Zug