


Längenprofil 1:200/20
Ost

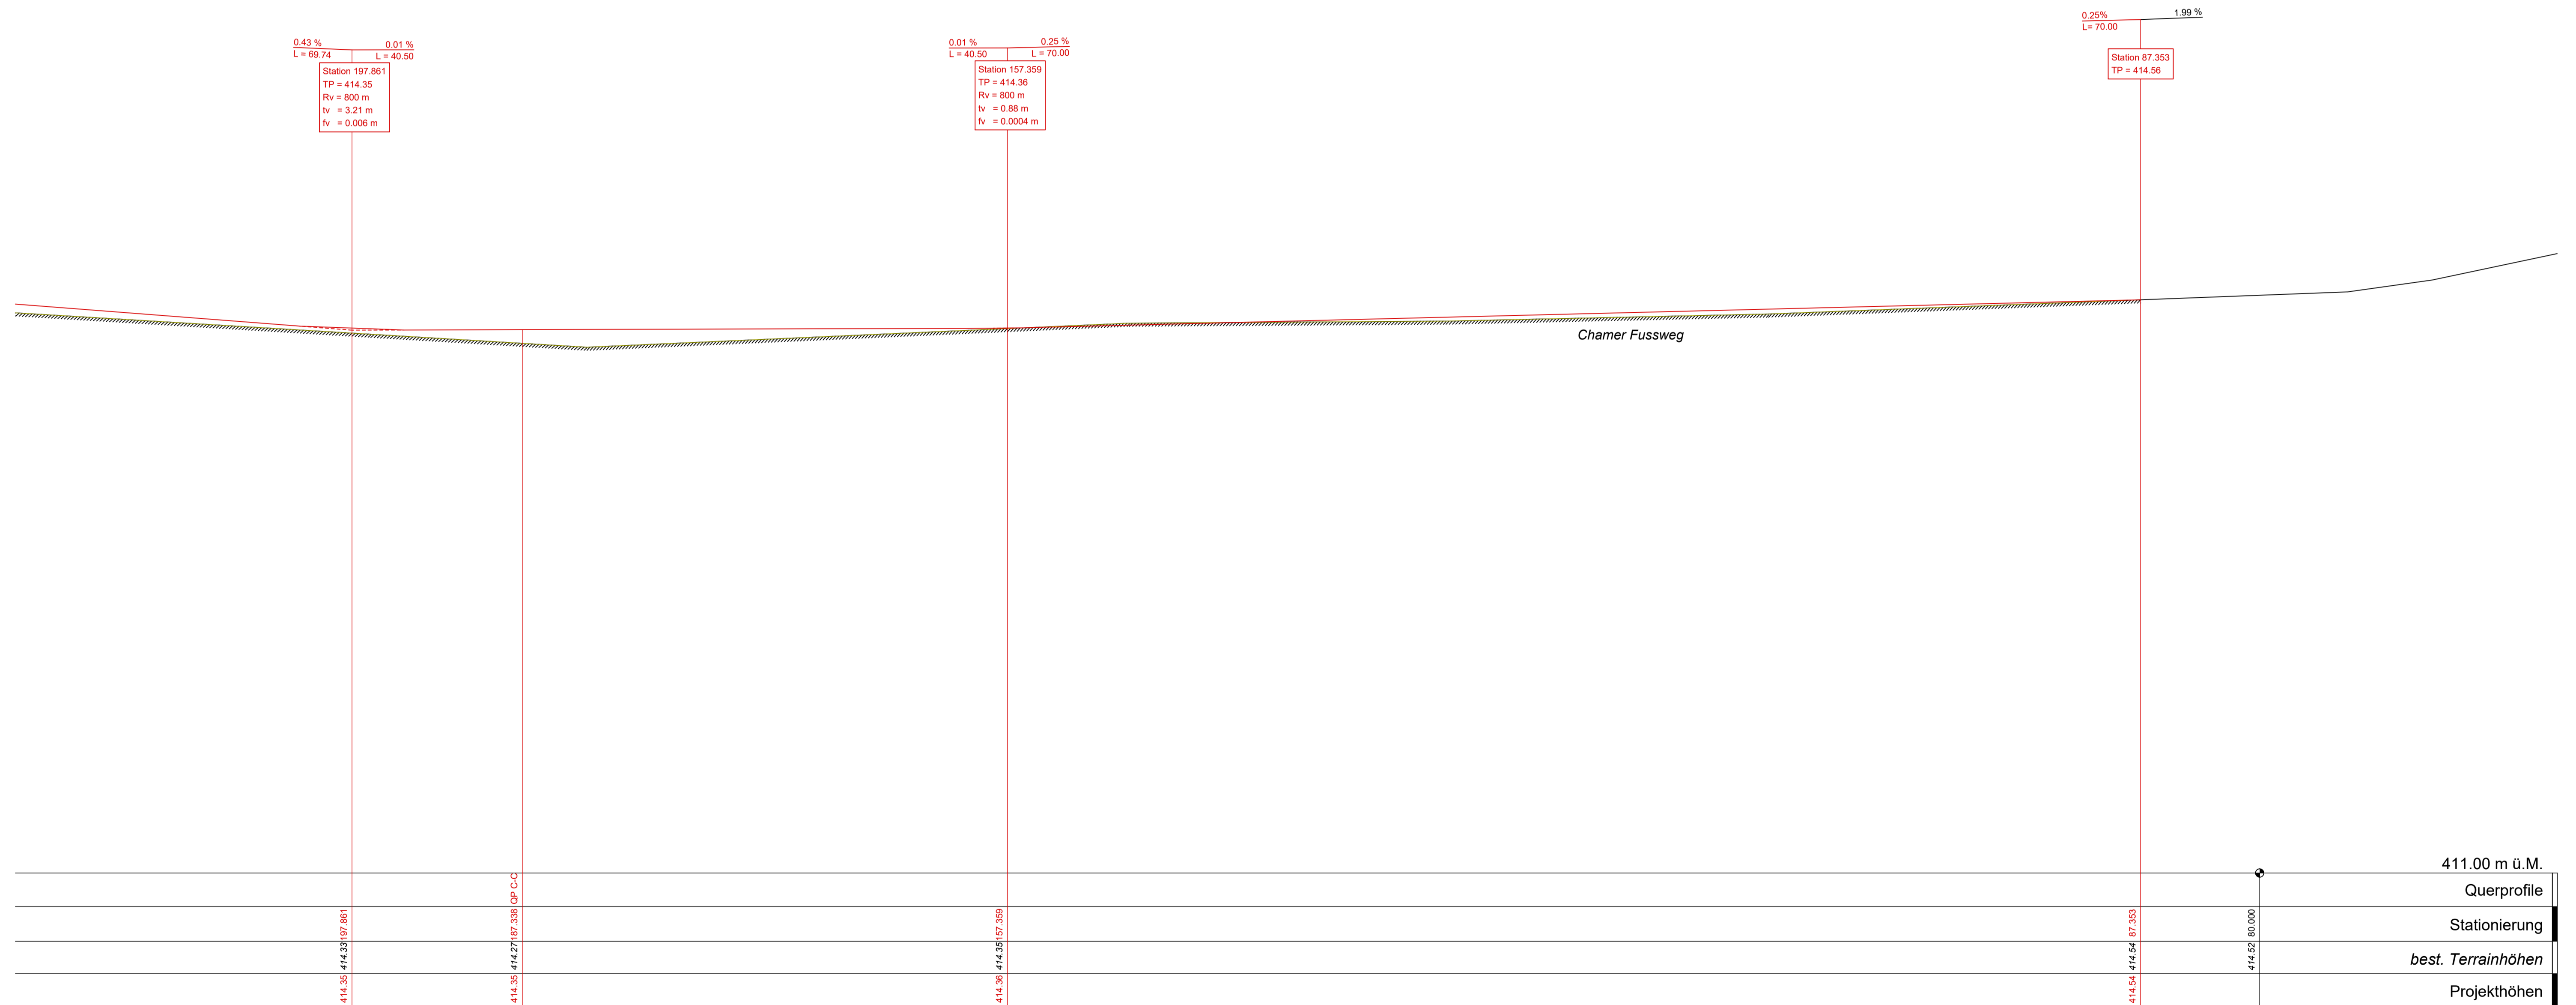


Projekt		Bestand	
—	Projekt Beton		Bestand Beton
—	Projekt Stahl		Bestand
—	Projekt Strasse		Abbruch
—	Projekt Gehweg		best. Zaun
—	Projekt Bankett		best. Entwässerung
—	Projekt Böschung		best. Wasser
—	Projekt Holzbohlen		best. Gas
—	proj. Schmutzwasser		best. Fernwärme
—	proj. Regenwasser		best. Elektro
—	proj. Elektro		best. Telefon
			best. Swisscom
			best. Television

Planhinweise				
Index	Anderung	Datum	Gezeichnet	Geprüft

Kanton Zug

Stadt Zug
Radstrecke 1
Chamer Fussweg
Abschnitt Lorze bis UNF SBB Camping
Aufwertung Radstrecke

Auflageprojekt
Längenprofil Teil Ost 1:200/20

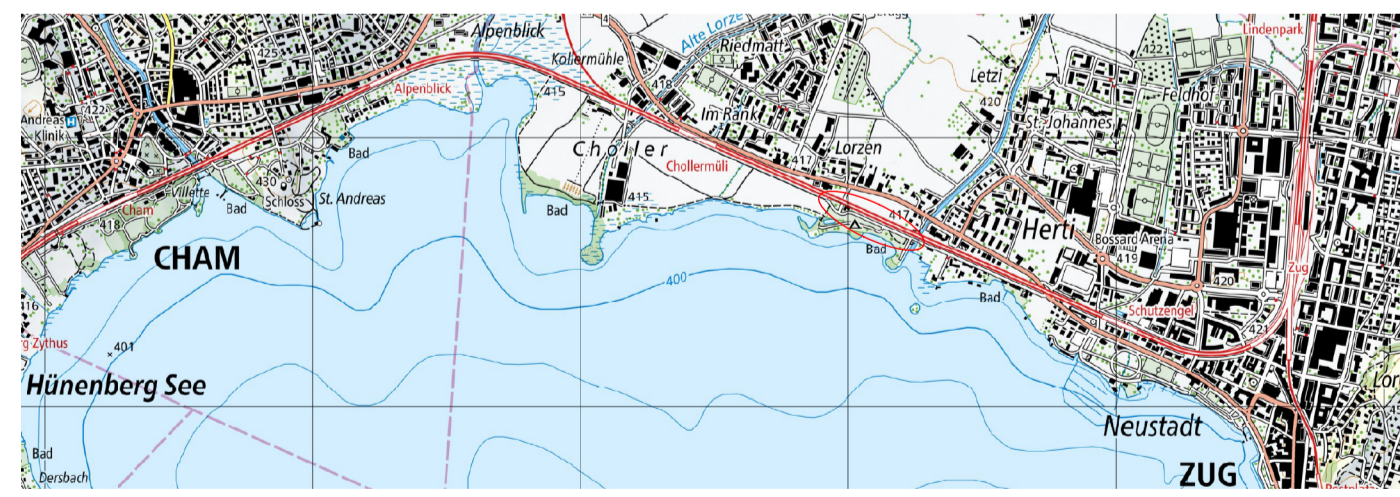

Der Kantonsingenieur:

Plan-Nr.: 1010862-GA-216	Auftrag-Nr.: 1010862
Datum: 13.09.2024	Planformat: 30 x 126
Rev.: -	Massstab: 1:200/20
Visum: Nesa / Ams	Projekt-Nr.TBA: TB3020.0619

Planer: **B+S** INGENIEURE UND PLANER
B+S AG
www.bs-ing.ch
Hagenholzstrasse 56 Postfach
CH-8050 Zürich
Tel. +41 43 422 40 40

Bauherr: Tiefbauamt des Kantons Zug, Aabachstrasse 5, 6300 Zug